

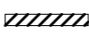
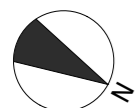


B002 T3

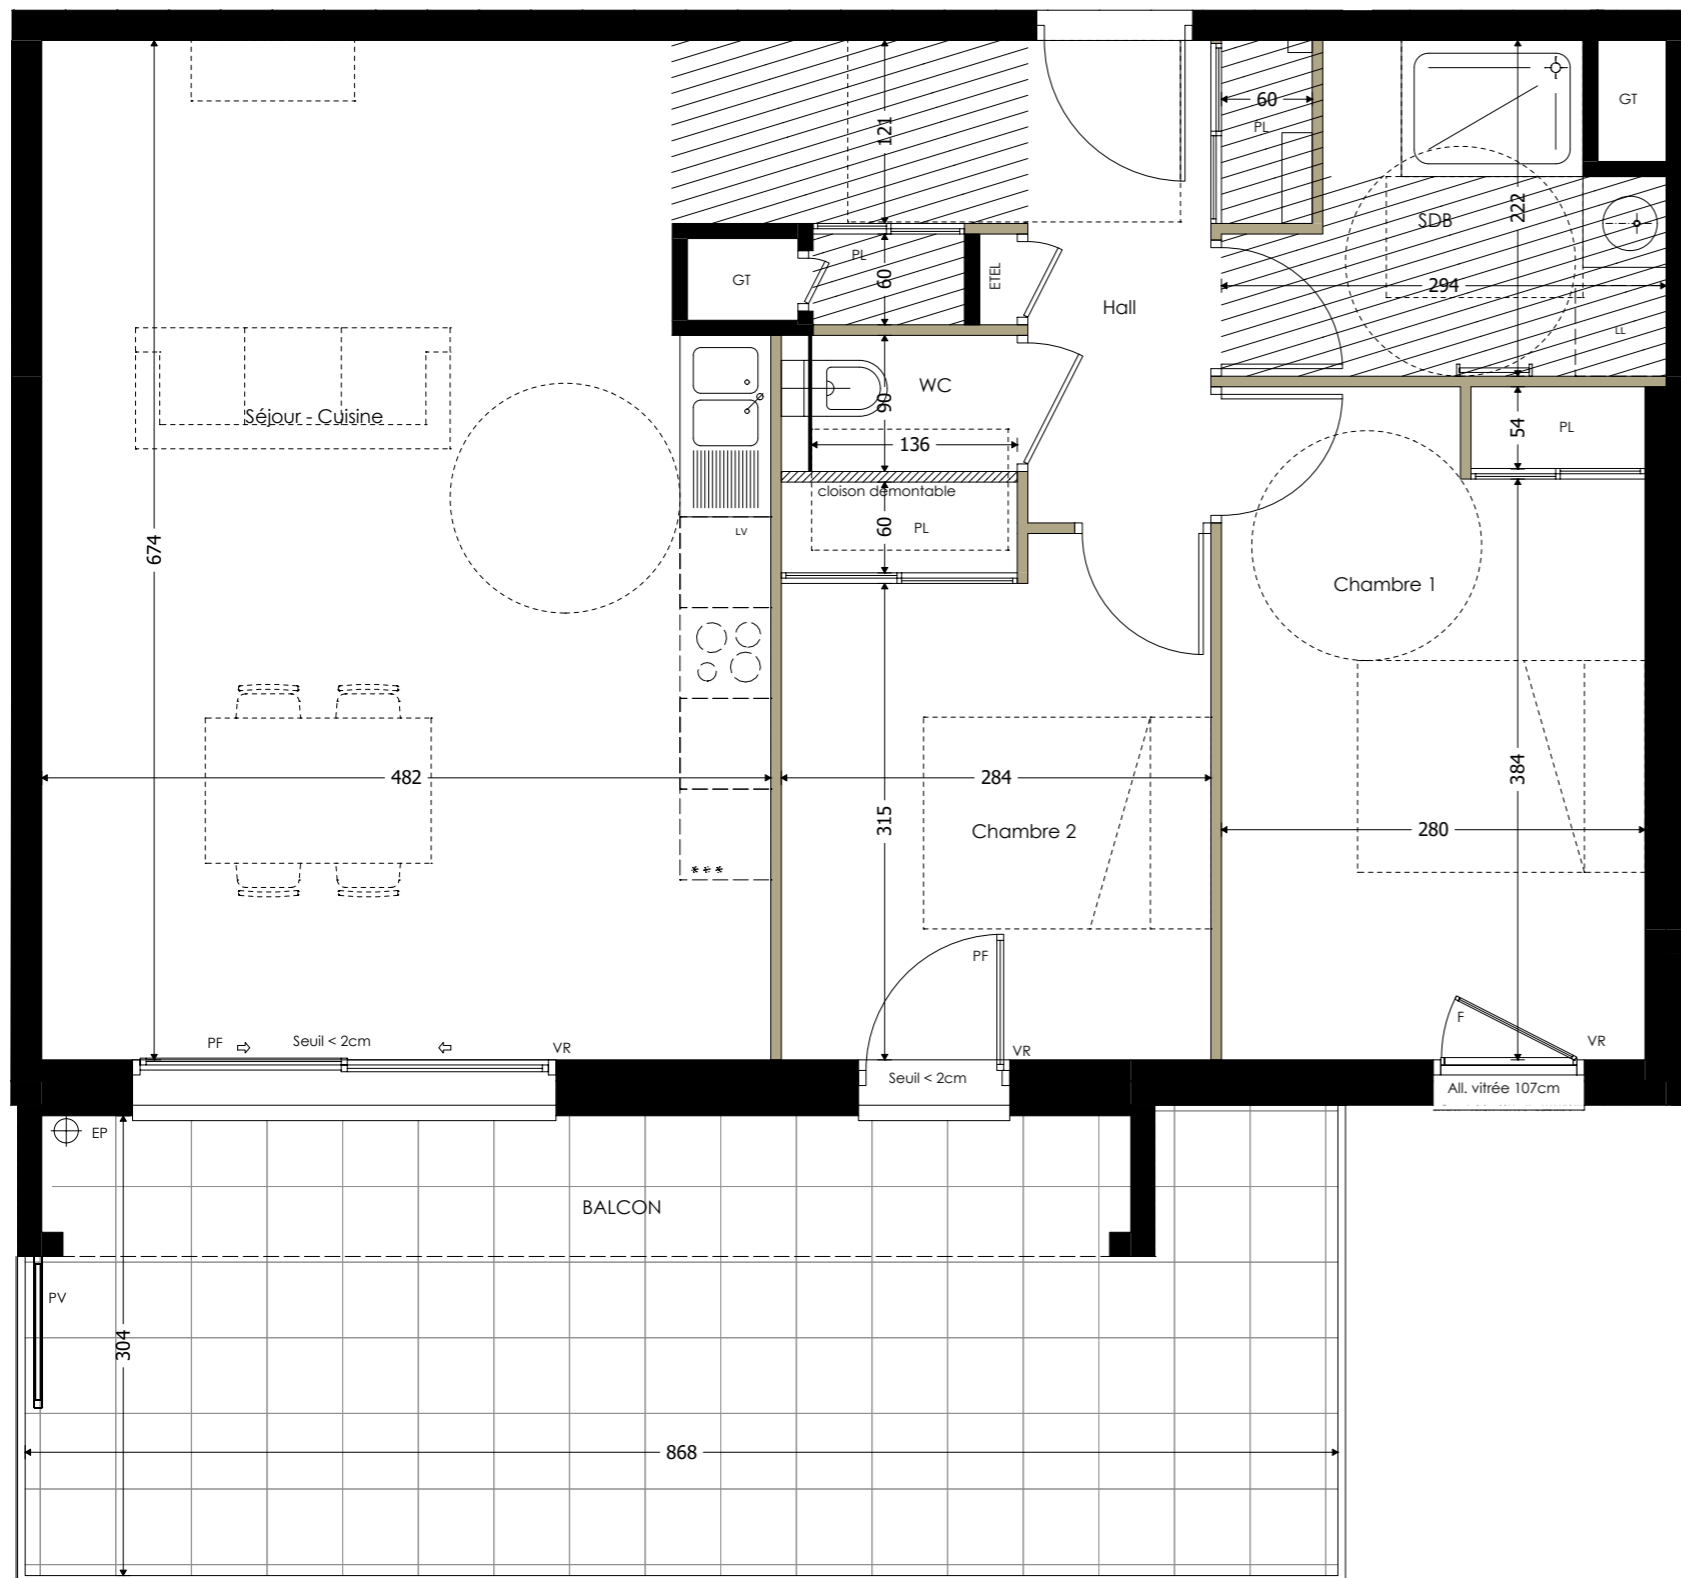

Légende :

-  Faux plafond ou Soffite
-  Cloison démontable
- PF Porte fenêtre
- F Fenêtre
- VR Volet roulant
- LL Lave linge
- LV Lave vaisselle
- PL Placard
- GT Gaine technique
- EDEL Coffret électrique
- EP Descente eaux pluviales
- PV Pare-vue




Echelle 1/50




Chemin de Lachat 73100 Brison-Saint-Innocent

PLAN MASSE

Bâtiment B
R+2
15 logements

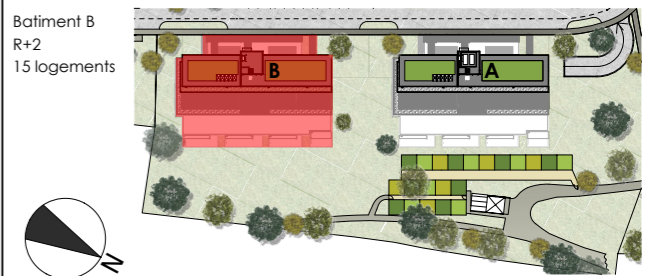

PLAN D'ETAGE

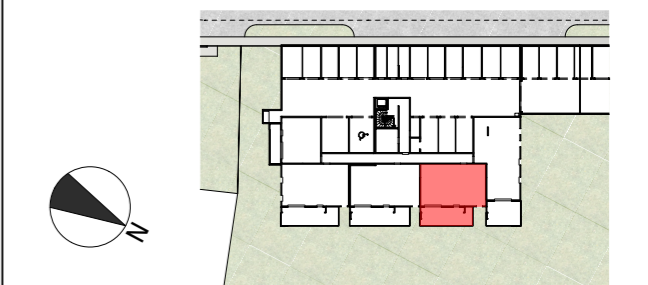

Bâtiment	N°	Type	Niveau
B	002	T3	REZ-DE-JARDIN

Pièces	Surface Habitable
Séjour - Cuisine	32.34 m ²
Chambre 1	12.34 m ²
Chambre 2	10.28 m ²
WC	1.22 m ²
SDB	5.17 m ²
Hall	6.90 m ²
TOTAL	68.25 m²

Surfaces Annexes	Surface
Balcon	26.07 m ²
TOTAL	26.07 m²

INDICE Ø JANVIER 2025

