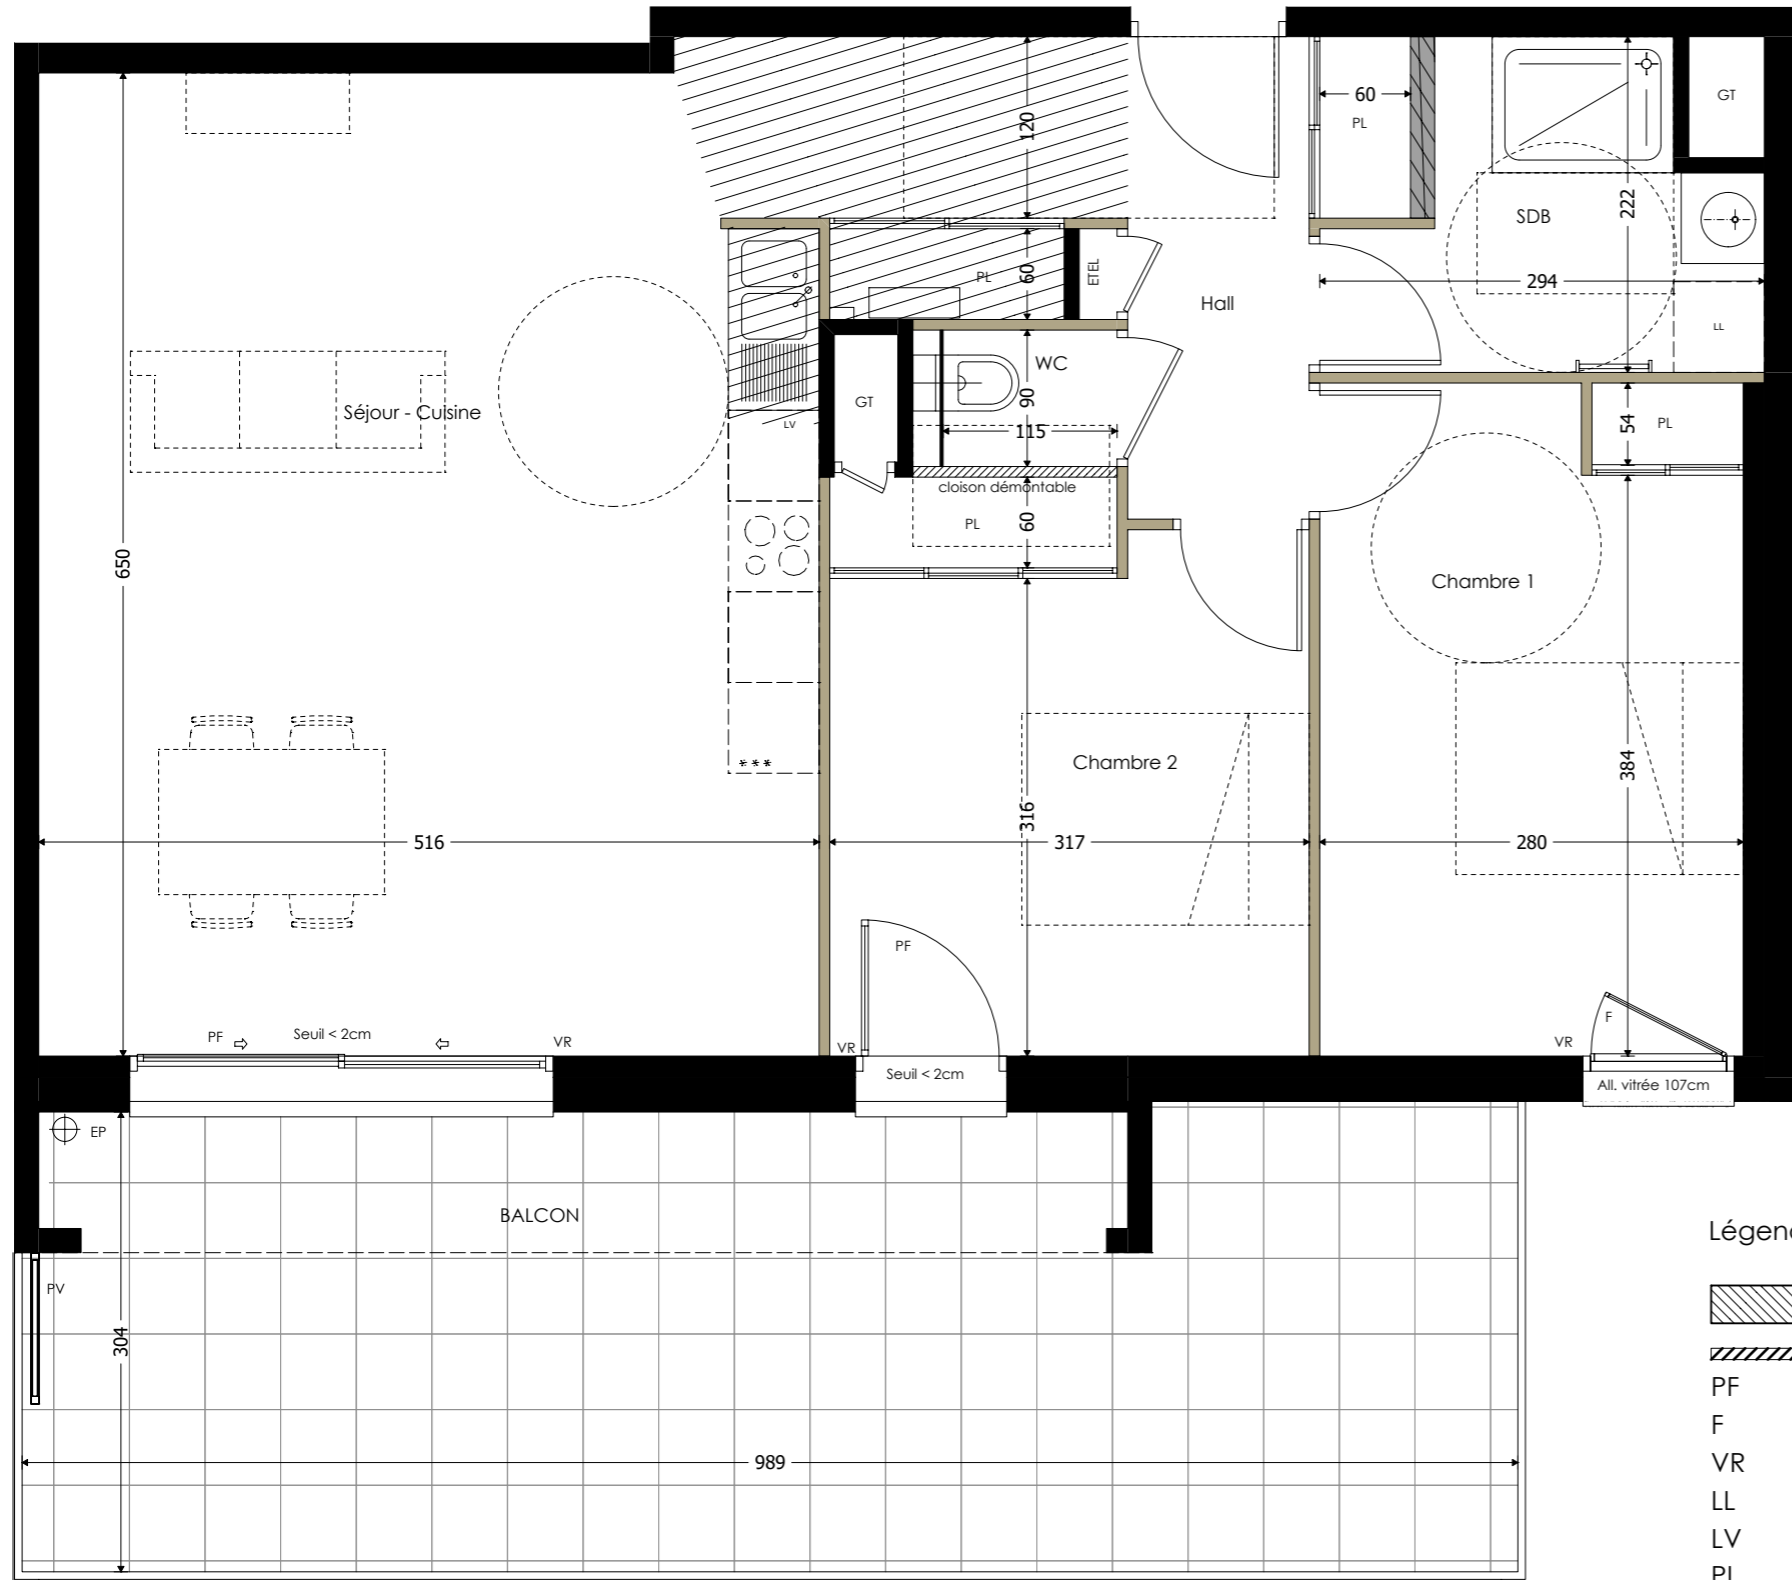

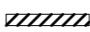



PLAN DE VENTE

B003 T3



Légende :

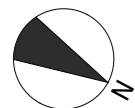-  Faux plafond ou Soffite
-  Cloison démontable
- PF Porte fenêtre
- F Fenêtre
- VR Volet roulant
- LL Lave linge
- LV Lave vaisselle
- PL Placard
- GT Gaine technique
- ETEL Coffret électrique
- EP Descente eaux pluviales
- PV Pare-vue



Echelle 1/50



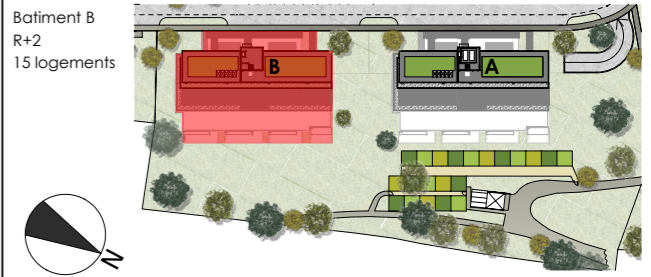

CIS PROMOTION

 ON AÉE


Chemin de Lachat 73100 Brison-Saint-Innocent

PLAN MASSE

Bâtiment B
R+2
15 logements



PLAN D'ETAGE

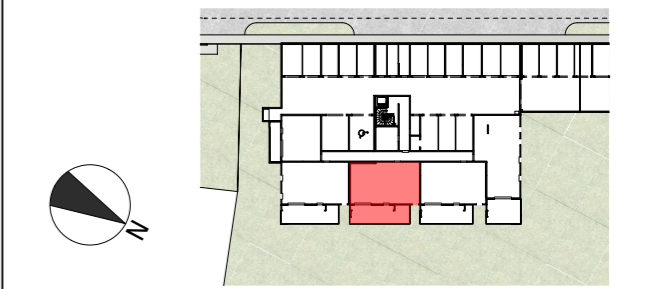

Bâtiment	N°	Type	Niveau
B	003	T3	REZ-DE-JARDIN

Pièces	Surface Habitable
Séjour - Cuisine	33.81 m ²
Chambre 1	12.35 m ²
Chambre 2	11.54 m ²
WC	1.04 m ²
SDB	5.02 m ²
Hall	7.84 m ²
TOTAL	71.60 m²

Surfaces Annexes	Surface
Balcon	29.81 m ²
TOTAL	29.81 m²

INDICE Ø JANVIER 2025

 ARCH²O
ARCHITECTES

NOTA: Des modifications sont susceptibles d'être apportées à ce plan en fonction des nécessités techniques de la réalisation, tant en ce qui concerne les dimensions, que les équipements sanitaires et électriques (mobilier et électroménagers non fournis). Les surfaces indiquées sont approximatives. Les retombées, soffites et faux-plafonds, ainsi que l'emplacement des équipements ne sont pas tous figurés ou le sont à titre indicatif.