


B106 T3

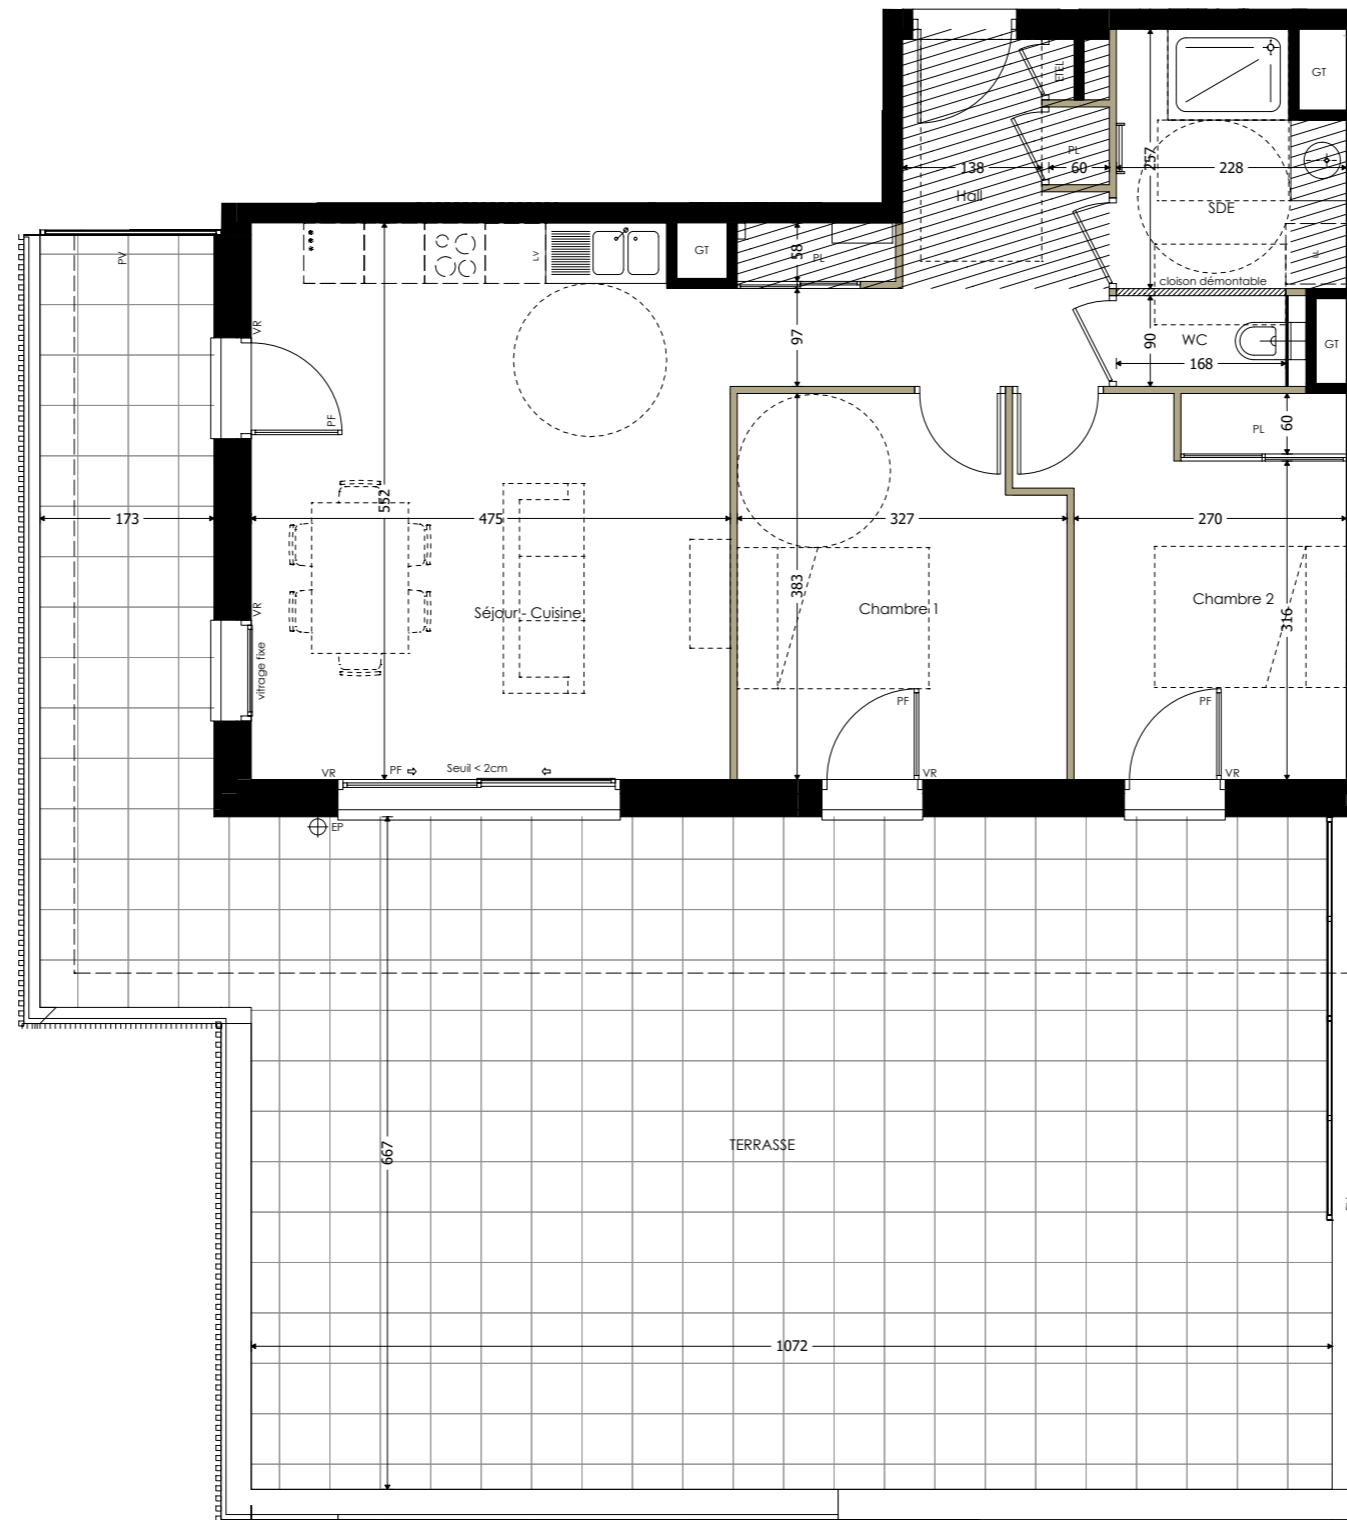

Légende :

- Faux plafond ou Soffite
- Cloison démontable
- PF Porte fenêtre
- F Fenêtre
- VR Volet roulant
- LL Lave linge
- LV Lave vaisselle
- PL Placard
- GT Gaine technique
- ETEL Coffret électrique
- EP Descente eaux pluviales
- PV Pare-vue




Echelle 1/75




Chemin de Lachat 73100 Brison-Saint-Innocent

PLAN MASSE

Batiment B
R+2
15 logements

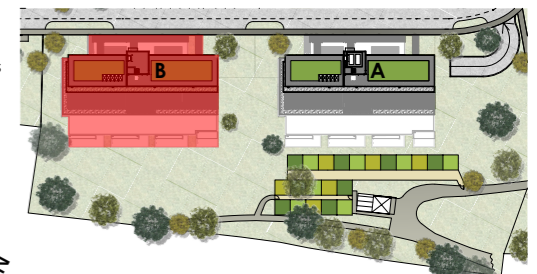

PLAN D'ETAGE

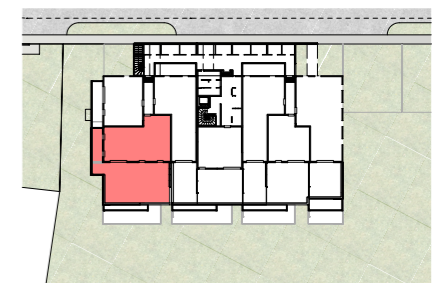

Bâtiment	N°	Type	Niveau
B	106	T3	R+1

Pièces	Surface Habitable
Séjour - Cuisine	28.38 m ²
Chambre 1	11.90 m ²
Chambre 2	10.75 m ²
SDB	5.35 m ²
WC	1.51 m ²
Hall	6.51 m ²
TOTAL	64.40 m²

Surfaces Annexes	Surface
Terrasse	85.22 m ²
TOTAL	85.22 m²

INDICE Ø	JANVIER 2025
----------	--------------

