



PLAN MASSE

Batiment B  
R+2  
15 logements

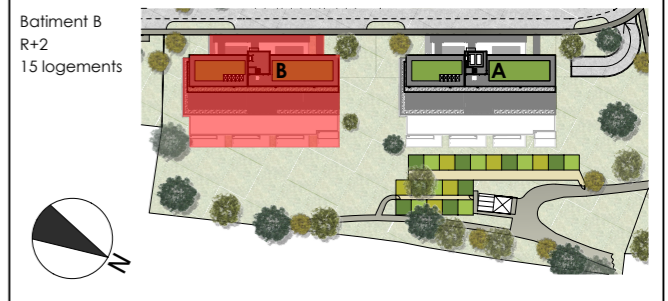

PLAN D'ETAGE

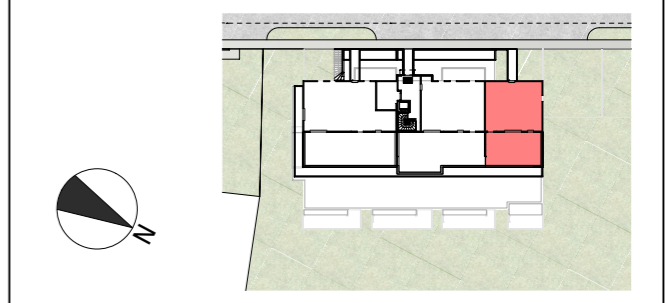

Bâtiment	N°	Type	Niveau
B	201	T3	R+2


Pièces	Surface Habitable
Séjour - Cuisine	29.68 m <sup>2</sup>
Chambre 1	12.60 m <sup>2</sup>
Chambre 2	12.24 m <sup>2</sup>
SDB	5.39 m <sup>2</sup>
WC	2.27 m <sup>2</sup>
Hall	7.27 m <sup>2</sup>
<b>TOTAL</b>	<b>69.45 m<sup>2</sup></b>

Surfaces Annexes	Surface
Terrasse	50.06 m <sup>2</sup>
Passerelle d'accès	7.31 m <sup>2</sup>
<b>TOTAL</b>	<b>50.06 m<sup>2</sup></b>

INDICE Ø	JANVIER 2025
----------	--------------

Légende :

-  Faux plafond ou Soffite
-  Cloison démontable
- PF Porte fenêtre
- F Fenêtre
- VR Volet roulant
- LL Lave linge
- LV Lave vaisselle
- PL Placard
- GT Gaine technique
- EDEL Coffret électrique
- EP Descente eaux pluviales
- PV Pare-vue

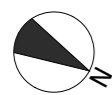

Echelle 1/75

