




ekla
Rue Cliveyrac 73 800 Montmélian

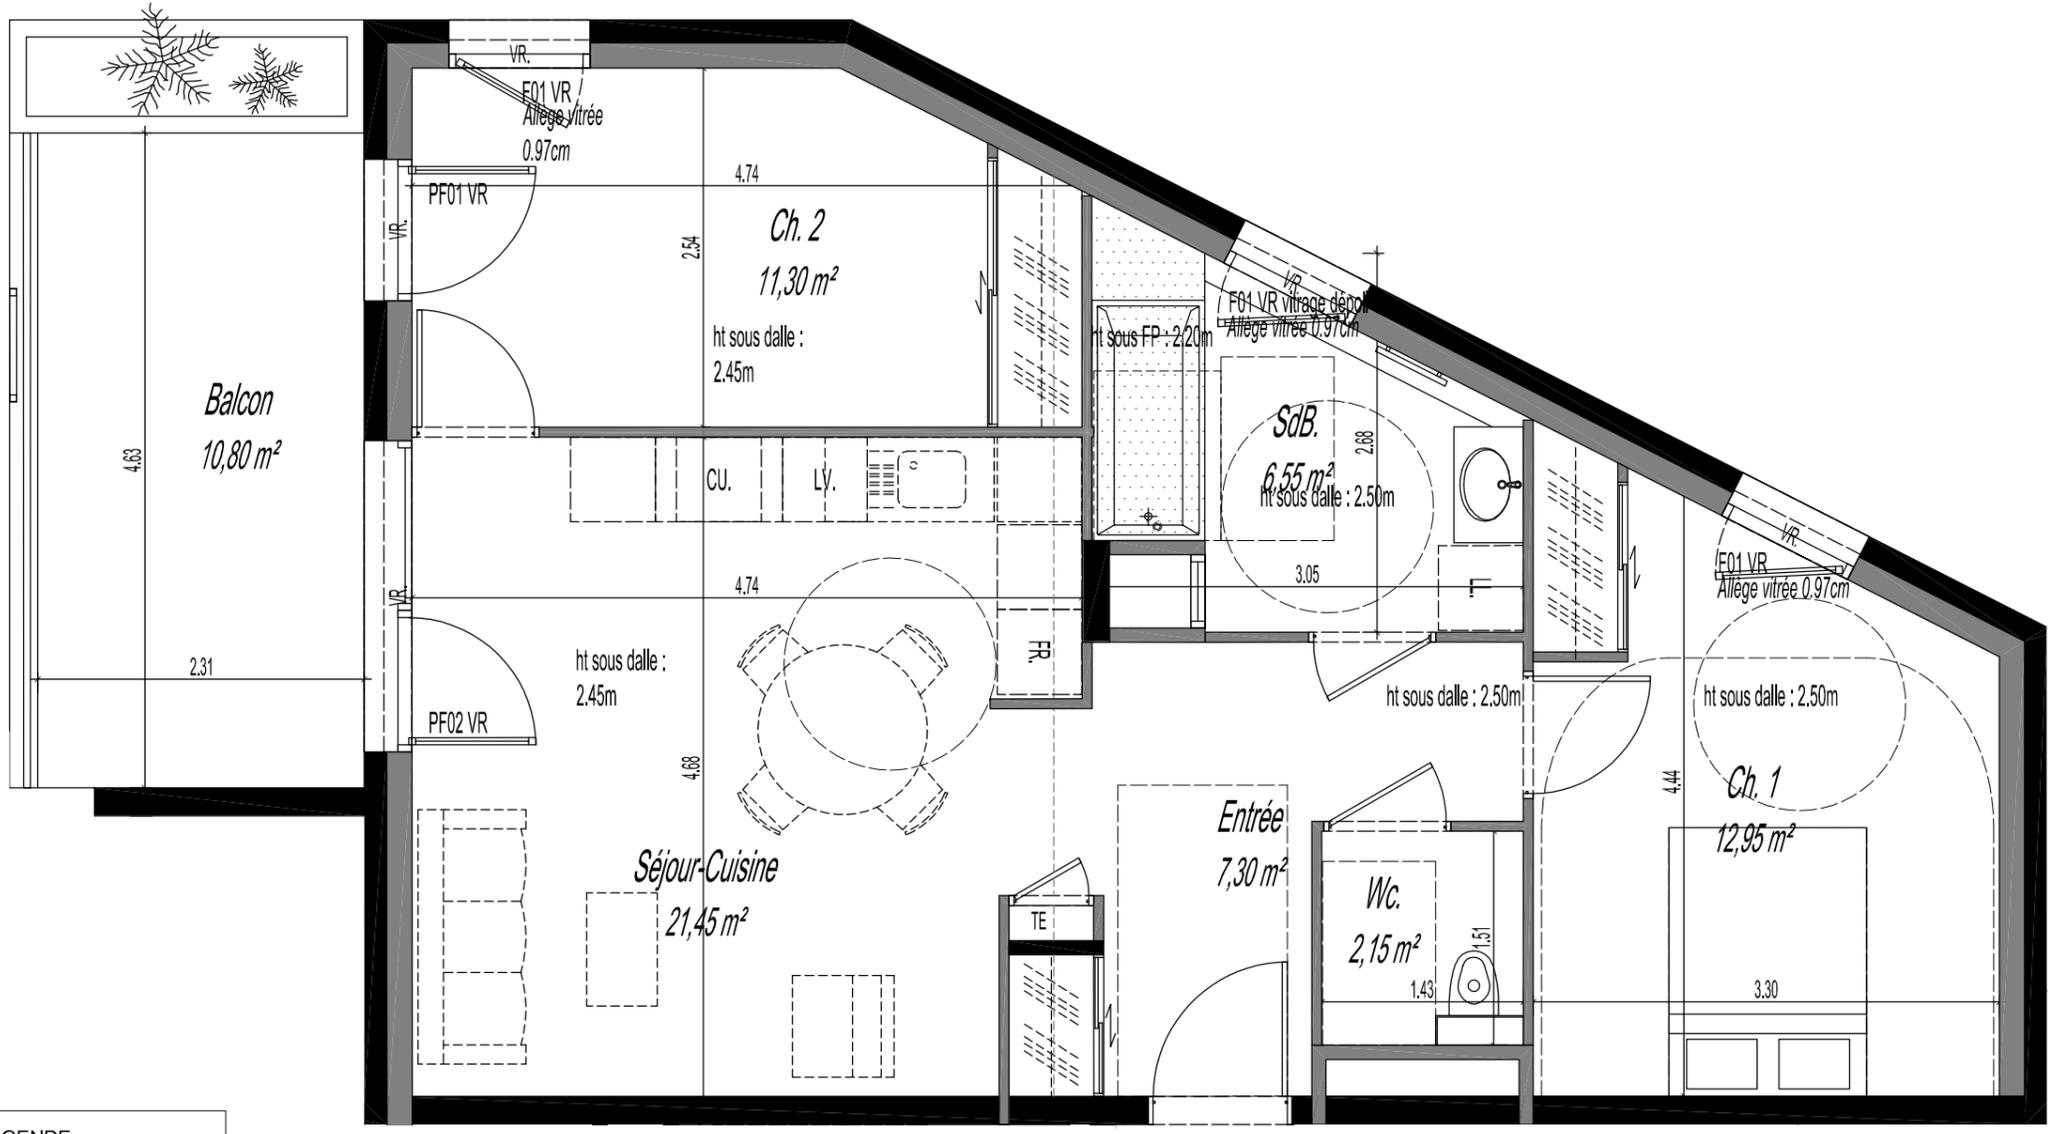

LEGENDE

- GC Garde corps
- F Fenêtre
- PF Porte fenêtre
- VR Volet roulant
- PV Pare-vue
- PL Placard
- TE Tableau électrique

- Faux plafond / Soffite
- Cloison 7cm
- Cote altimétrique



T3	A 205	R+2
Entrée		7,30 m ²
Séjour-Cuisine		21,45 m ²
Ch. 1		12,95 m ²
Ch. 2		11,30 m ²
SdB.		6,55 m ²
Wc.		2,15 m ²
TOTAL		61,70 m²
Balcon		10,80 m ²

TMA 26/04/2024



Nota : des modifications sont susceptibles d'être apportées à ce plan en fonction des nécessités techniques de la réalisation, tant en ce qui concerne les dimensions, que les équipements sanitaires et électriques (mobilier et électroménagers non fournis). Les surfaces indiquées sont approximatives. Les retombées, soffites et faux-plafonds, ainsi que l'emplacement des équipements ne sont pas tous figurés ou le sont à titre indicatif.