


T3 RDC A003


Entrée	8.37 m ²
Séjour	31.30 m ²
Ch 1	12.21 m ²
Dressing	2.15 m ²
Ch 2	10.12 m ²
SdB	5.20 m ²
Wc	1.82 m ²
Surface habitable	71.16 m²

Terrasse	11.81 m ²
Jardin	46.16 m ²

Plan de vente
29/09/2023

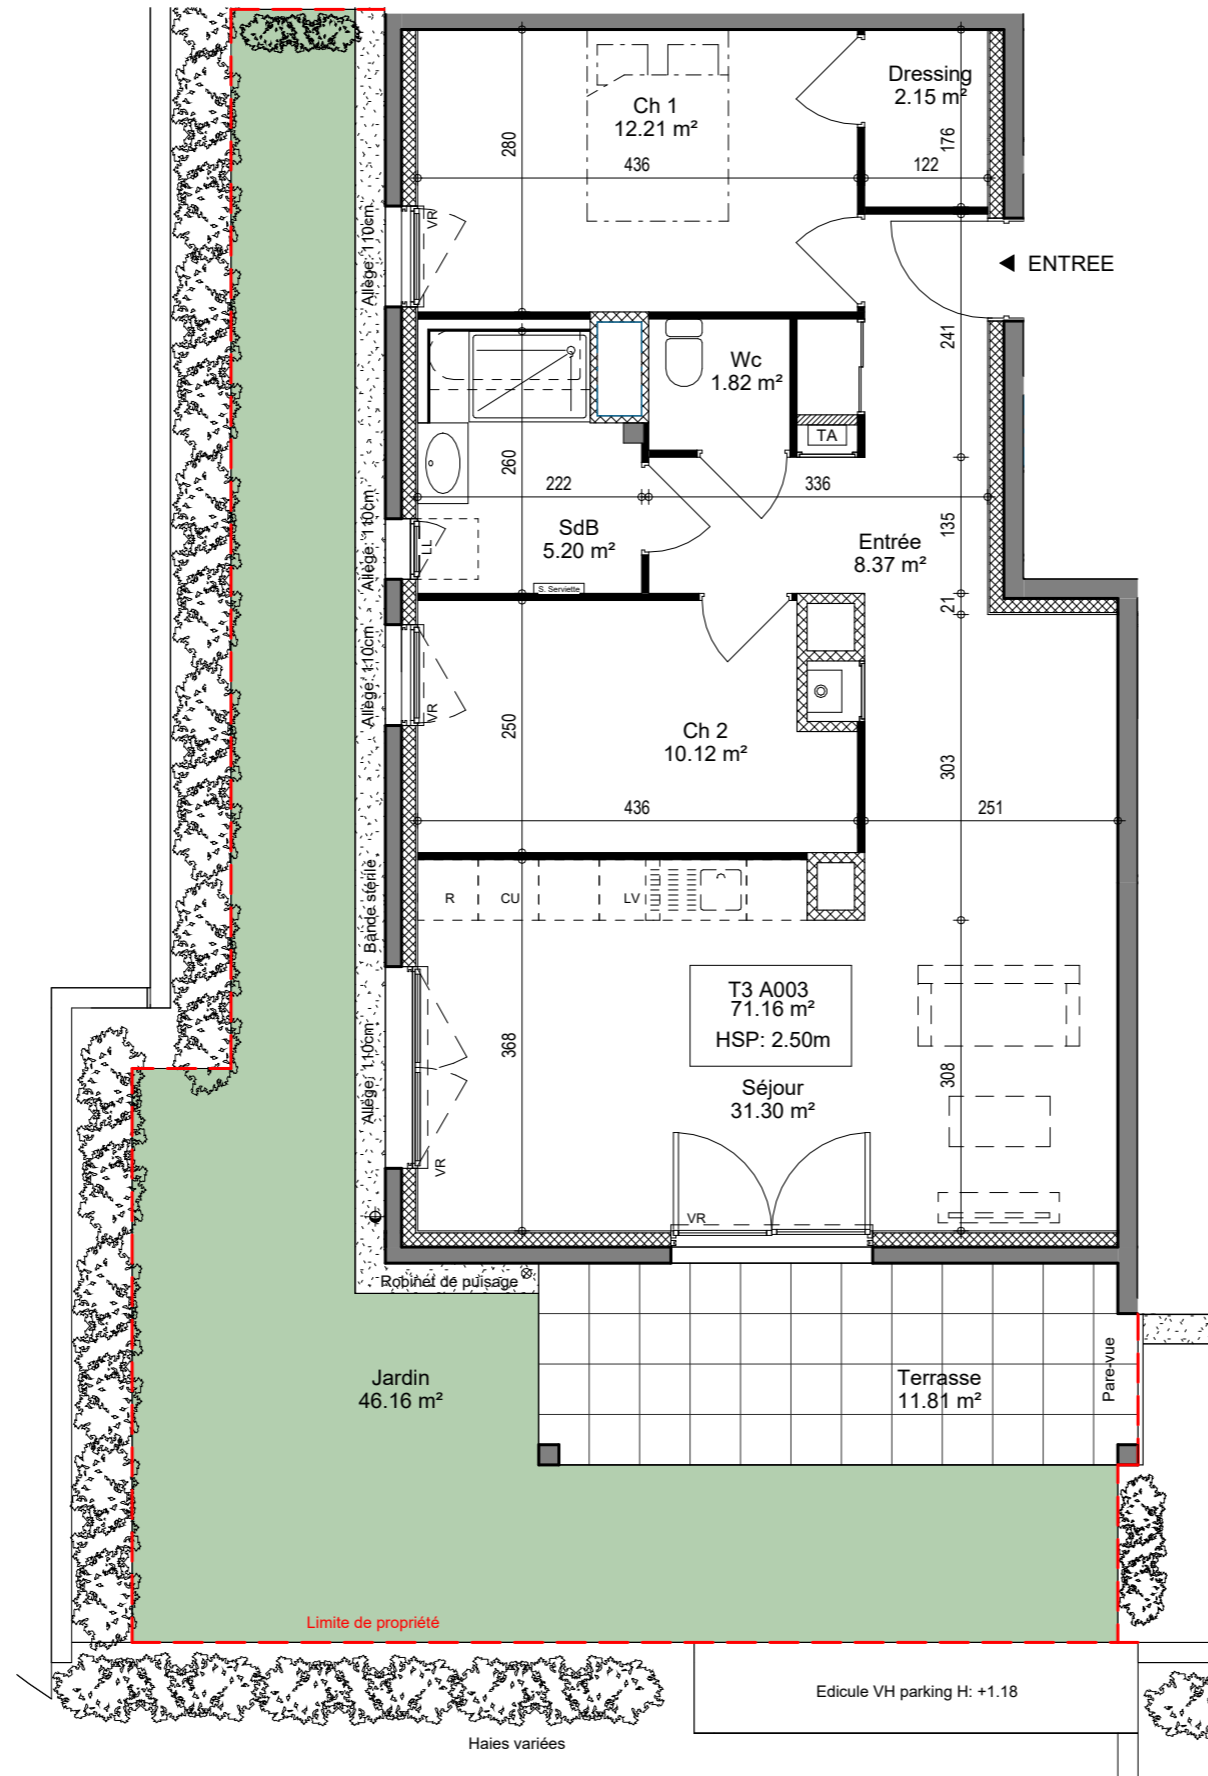

Légende
 TA: Tableau électrique d'abonné
 LL: Emplacement lave-linge
 LV: Emplacement lave-vaisselle
 R: Emplacement réfrigérateur
 CU: Emplacement zone cuisson
 VR: Volet roulant

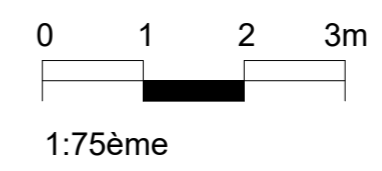

NOTA: Des modifications sont susceptibles d'être apportées à ce plan en fonction des nécessités techniques de la réalisation, tant en ce qui concerne les dimensions, que les équipements sanitaires et électriques (mobilier et électroménagers non fournis). Les surfaces indiquées sont approximatives. Les retombées, soffites et faux-plafonds, ainsi que l'emplacement des équipements ne sont pas tous figurés ou le sont à titre indicatif.