

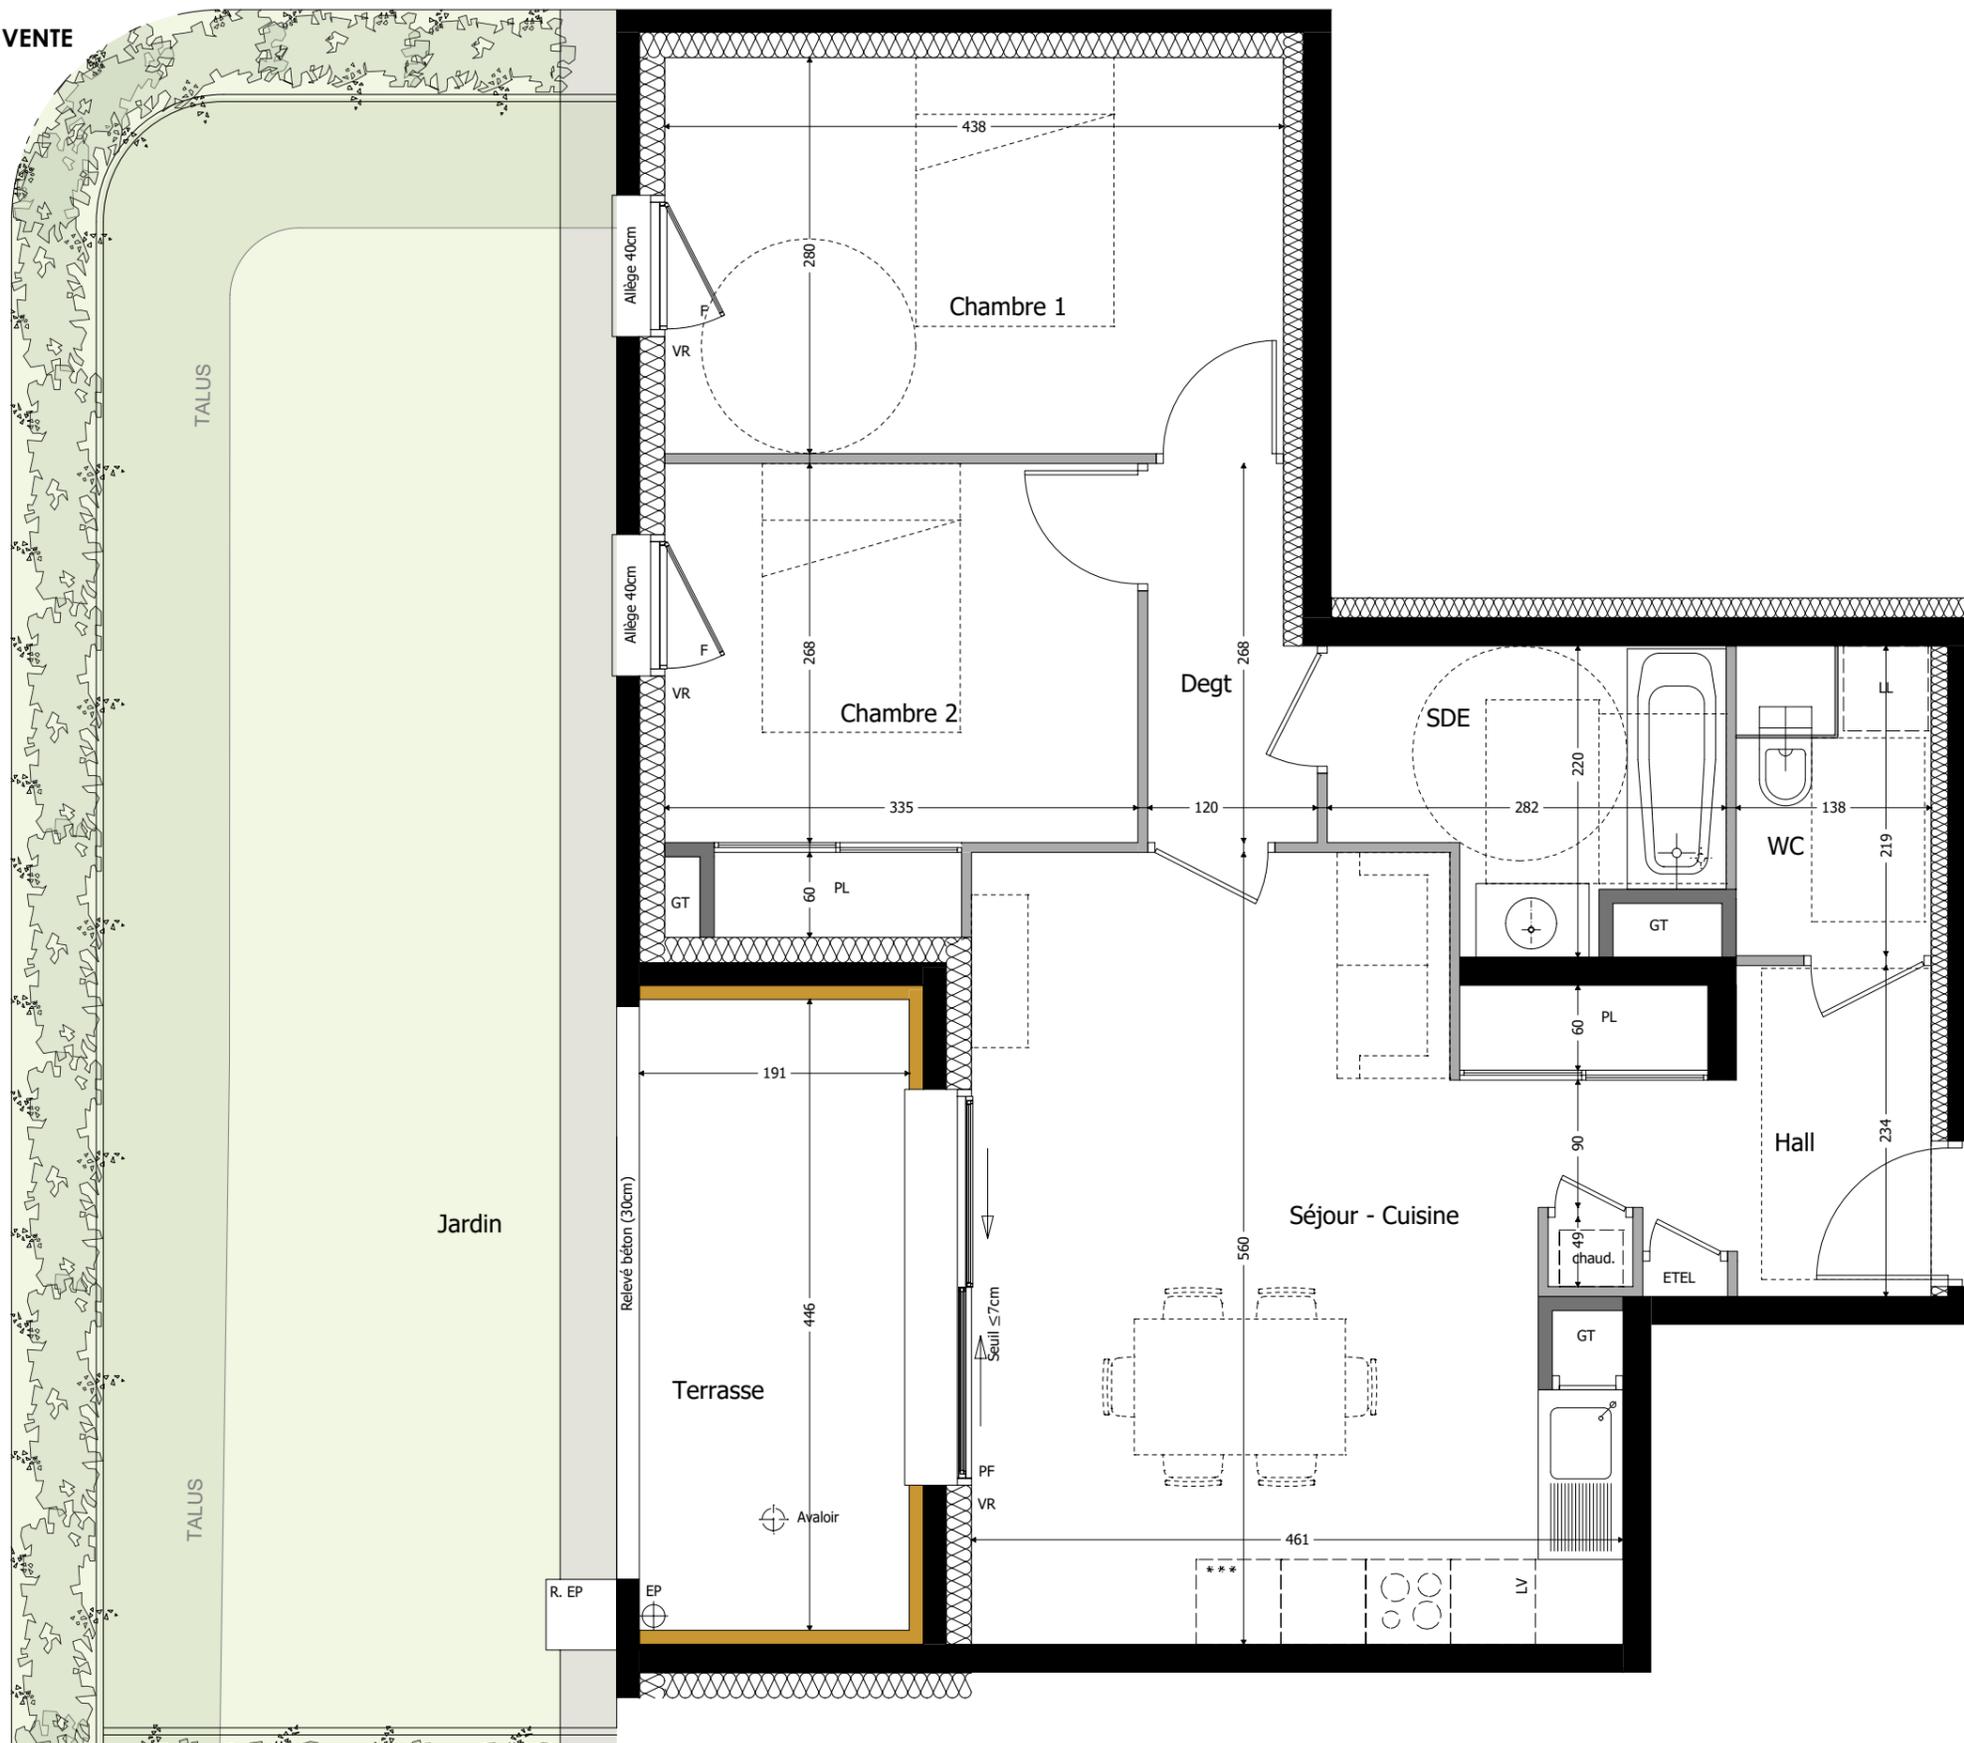


PLAN DE VENTE

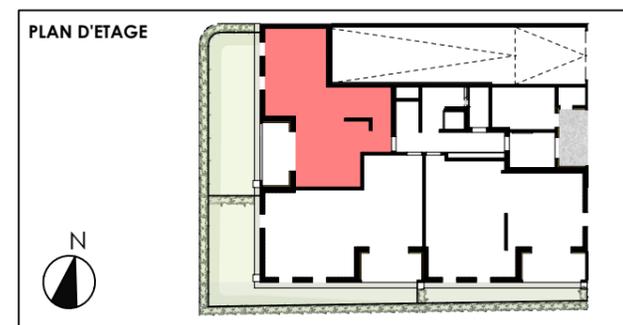

600 Rue de la Briquerie 73290 La-Motte-Servevex

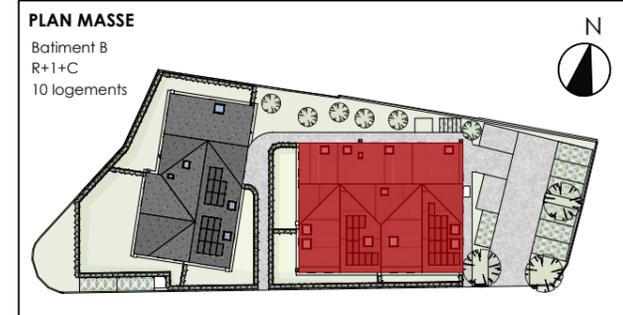

Bâtiment	N°	Type	Niveau
B	003	T3	REZ-DE-CHAUSSEE

Pièces	Surface Habitable
Séjour - Cuisine	22.53 m ²
Chambre 1	12.26 m ²
Chambre 2	10.02 m ²
SDE	5.02 m ²
WC	2.60 m ²
Degt	2.91 m ²
Hall	6.06 m ²
TOTAL	61.40 m²

Surfaces Annexes	Surface
Terrasse	8.60 m ²
Jardin	41.61 m ²
TOTAL	50.21 m²

INDICE D FEVRIER 2024



- Légende :**
- Faux plafond ou Soffite
 - Fenêtre
 - VR Volet roulant
 - Cloison démontable
 - LL Lave linge
 - Chaud. Chaudière gaz individuelle
 - PF Porte fenêtre
 - LV Lave vaisselle
 - PL Placard
 - GT Gaine technique
 - ETEL Coffret électrique
 - EP Descente eaux pluviales



Echelle 1/50



NOTA: Des modifications sont susceptibles d'être apportées à ce plan en fonction des nécessités techniques de la réalisation, tant en ce qui concerne les dimensions, que les équipements sanitaires et électriques (mobilier et électroménagers non fournis). Les surfaces indiquées sont approximatives. Les retombées, soffites et faux-plafonds, ainsi que l'emplacement des équipements ne sont pas tous figurés ou le sont à titre indicatif.