





600 Rue de la Briquerie 73290 La-Motte-Servolex

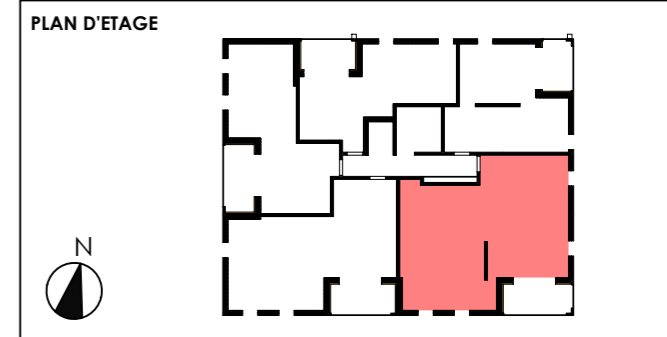

Légende :

- Faux plafond ou Soffite
- Cloison démontable
- Porte fenêtre
- Fenêtre
- Volet roulant
- Lave linge
- Lave vaisselle
- Placard
- Gaine technique
- Coffret électrique
- Chaudière gaz individuelle
- Descente eaux pluviales

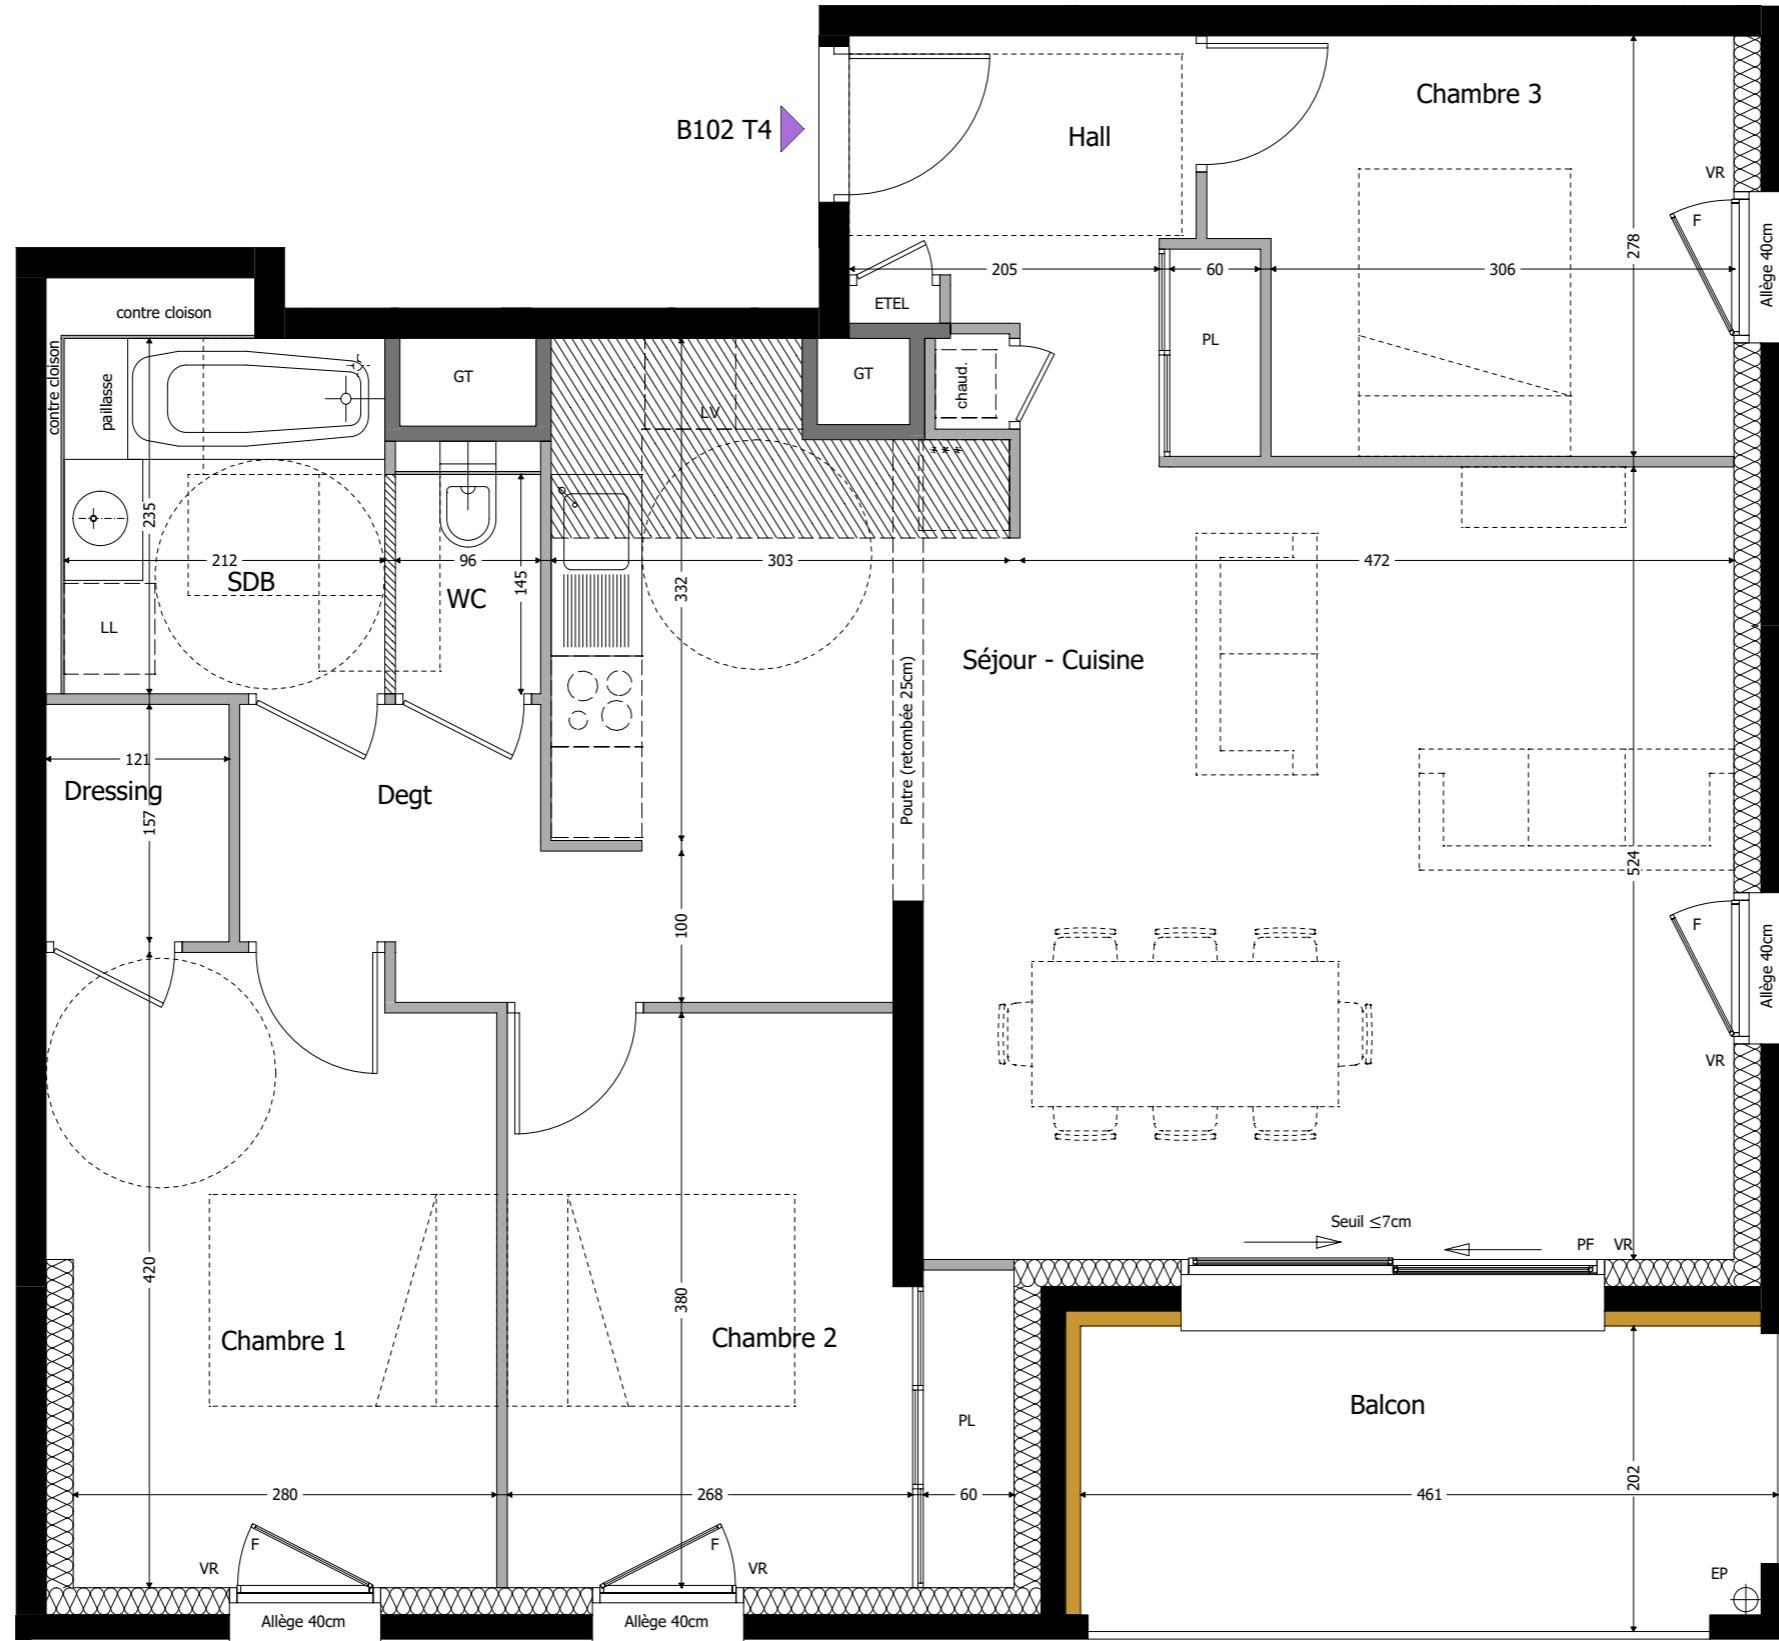


Bâtiment	N°	Type	Niveau
B	102	T4	NIVEAU +1

Pièces	Surface Habitable
Séjour - Cuisine	38.31 m <sup>2</sup>
Chambre 1	11.83 m <sup>2</sup>
Chambre 2	11.21 m <sup>2</sup>
Chambre 3	9.08 m <sup>2</sup>
SDB	4.98 m <sup>2</sup>
WC	1.39 m <sup>2</sup>
Dressing	1.90 m <sup>2</sup>
Degt	3.51 m <sup>2</sup>
Hall	6.01 m <sup>2</sup>
<b>TOTAL</b>	<b>88.22 m<sup>2</sup></b>

Surfaces Annexes	Surface
Balcon	9.21 m <sup>2</sup>
<b>TOTAL</b>	<b>9.21 m<sup>2</sup></b>

INDICE D      FEVRIER 2024

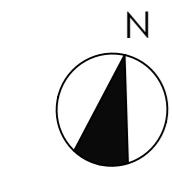

Echelle 1/50



NOTA: Des modifications sont susceptibles d'être apportées à ce plan en fonction des nécessités techniques de la réalisation, tant en ce qui concerne les dimensions, que les équipements sanitaires et électriques (mobilier et électroménagers non fournis). Les surfaces indiquées sont approximatives. Les retombées, soffites et faux-plafonds, ainsi que l'emplacement des équipements ne sont pas tous figurés ou le sont à titre indicatif.