


PLAN DE VENTE

B001 T3

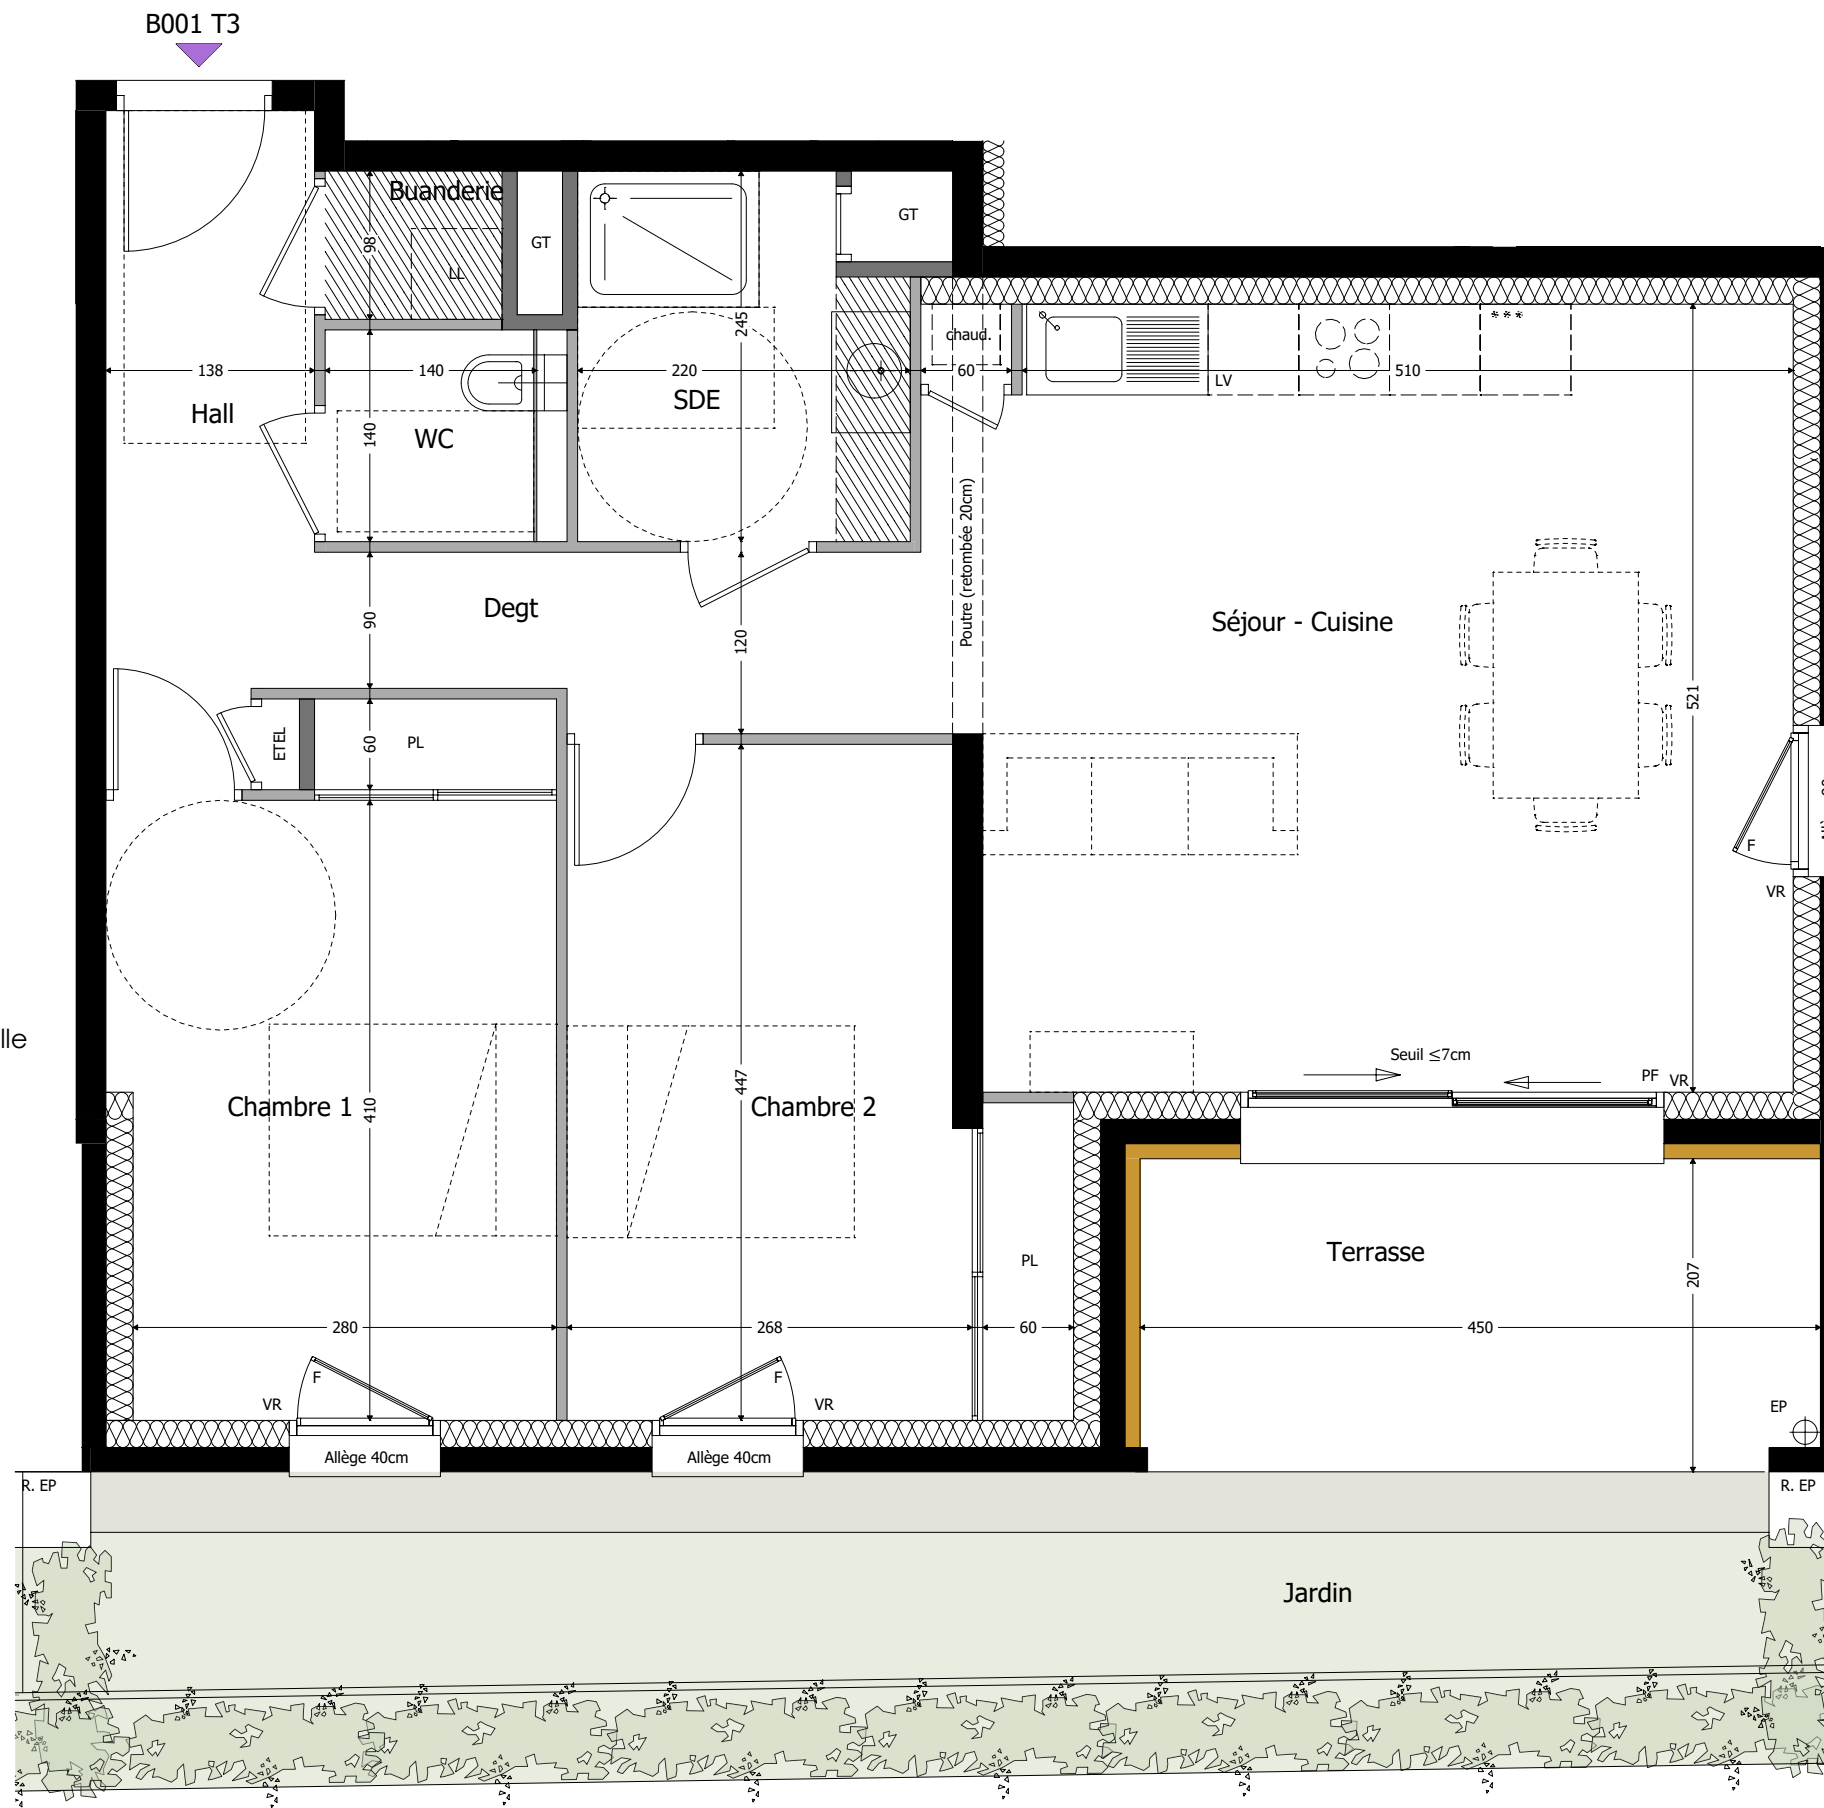


Légende :

-  Faux plafond ou Soffite
-  Cloison démontable
-  Porte fenêtre
-  Fenêtre
-  Volet roulant
-  Lave linge
-  Lave vaisselle
-  Placard
-  Gaine technique
-  Coffret électrique
-  Chaudière gaz individuelle
-  Descente eaux pluviales



600 Rue de la Briquerie 73290 La-Motte-Servolet

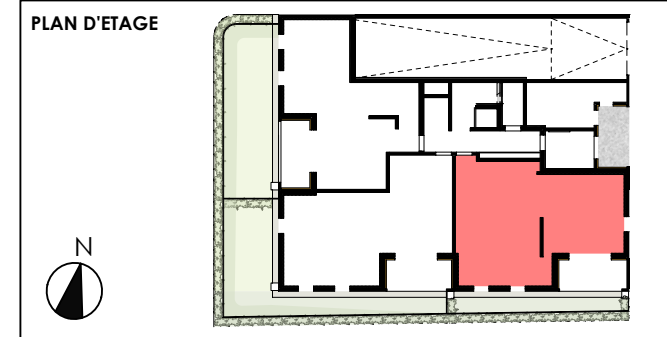


Bâtiment	N°	Type	Niveau
B	001	T3	REZ-DE-CHAUSSEE

Pièces	Surface Habitable
Séjour - Cuisine	29.01 m ²
Chambre 1	12.79 m ²
Chambre 2	12.91 m ²
SDE	5.05 m ²
WC	1.93 m ²
Buanderie	1.15 m ²
Degt	6.20 m ²
Hall	4.03 m ²
TOTAL	73.07 m²

Surfaces Annexes	Surface
Terrasse	9.25 m ²
Jardin	16.41 m ²
TOTAL	25.66 m²

INDICE E AVRIL 2024

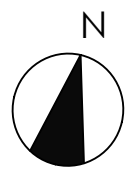

Echelle 1/50



NOTA: Des modifications sont susceptibles d'être apportées à ce plan en fonction des nécessités techniques de la réalisation, tant en ce qui concerne les dimensions, que les équipements sanitaires et électriques (mobilier et électroménagers non fournis). Les surfaces indiquées sont approximatives. Les retombées, soffites et faux-plafonds, ainsi que l'emplacement des équipements ne sont pas tous figurés ou le sont à titre indicatif.