

RÉSIDENCE OXALIS

14, route de Rumilly - MEYTHET - 74960 ANNECY
Tél 04 50 24 60 90 - www.cv-habitat.com

PLAN DE PRE-COMMERCIALISATION

Logt 04 - T4

SURFACES REZ DE JARDIN


	Surface hab.	surfaces <1,8m
Séjour-Cuisine	31.16 m ²	
Hall entrée	4.98 m ²	2.54 m ²
Salle d'eau	5.76 m ²	
Total Rez de jardin	41.90 m²	2.54 m²

SURFACES ETAGE


	Surface hab.	surfaces <1,8m
Chambre 1	10.39 m ²	0.82 m ²
Chambre 2	10.10 m ²	2.75 m ²
Chambre 3	9.60 m ²	
Dégagement	1.68 m ²	
Salle de bain	5.84 m ²	
Total Etage	37.61 m²	3.57 m²
SURFACE HABITABLE	79.51 m²	
SURFACE UTILE		85.62 m²

SURFACES ANNEXES

	Surface
Jardin en jouissance	140.00 m ²

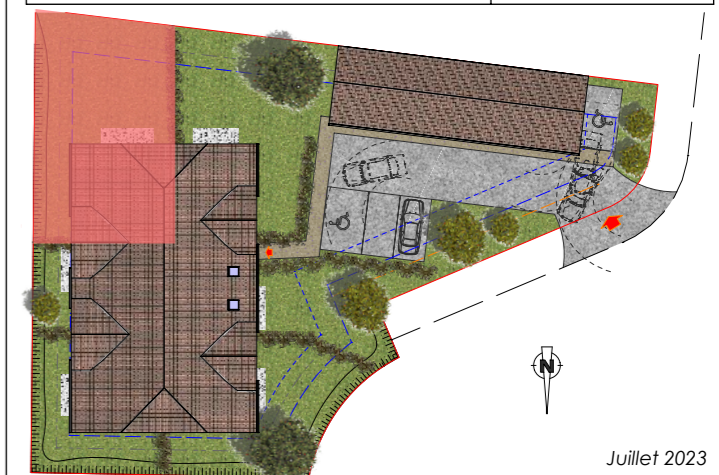


Juillet 2023

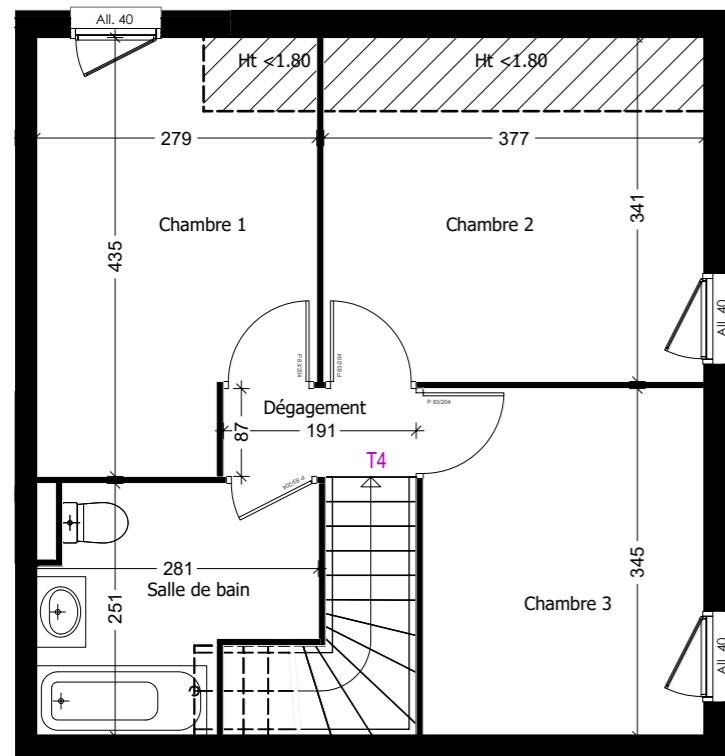

Etage



Rez de jardin

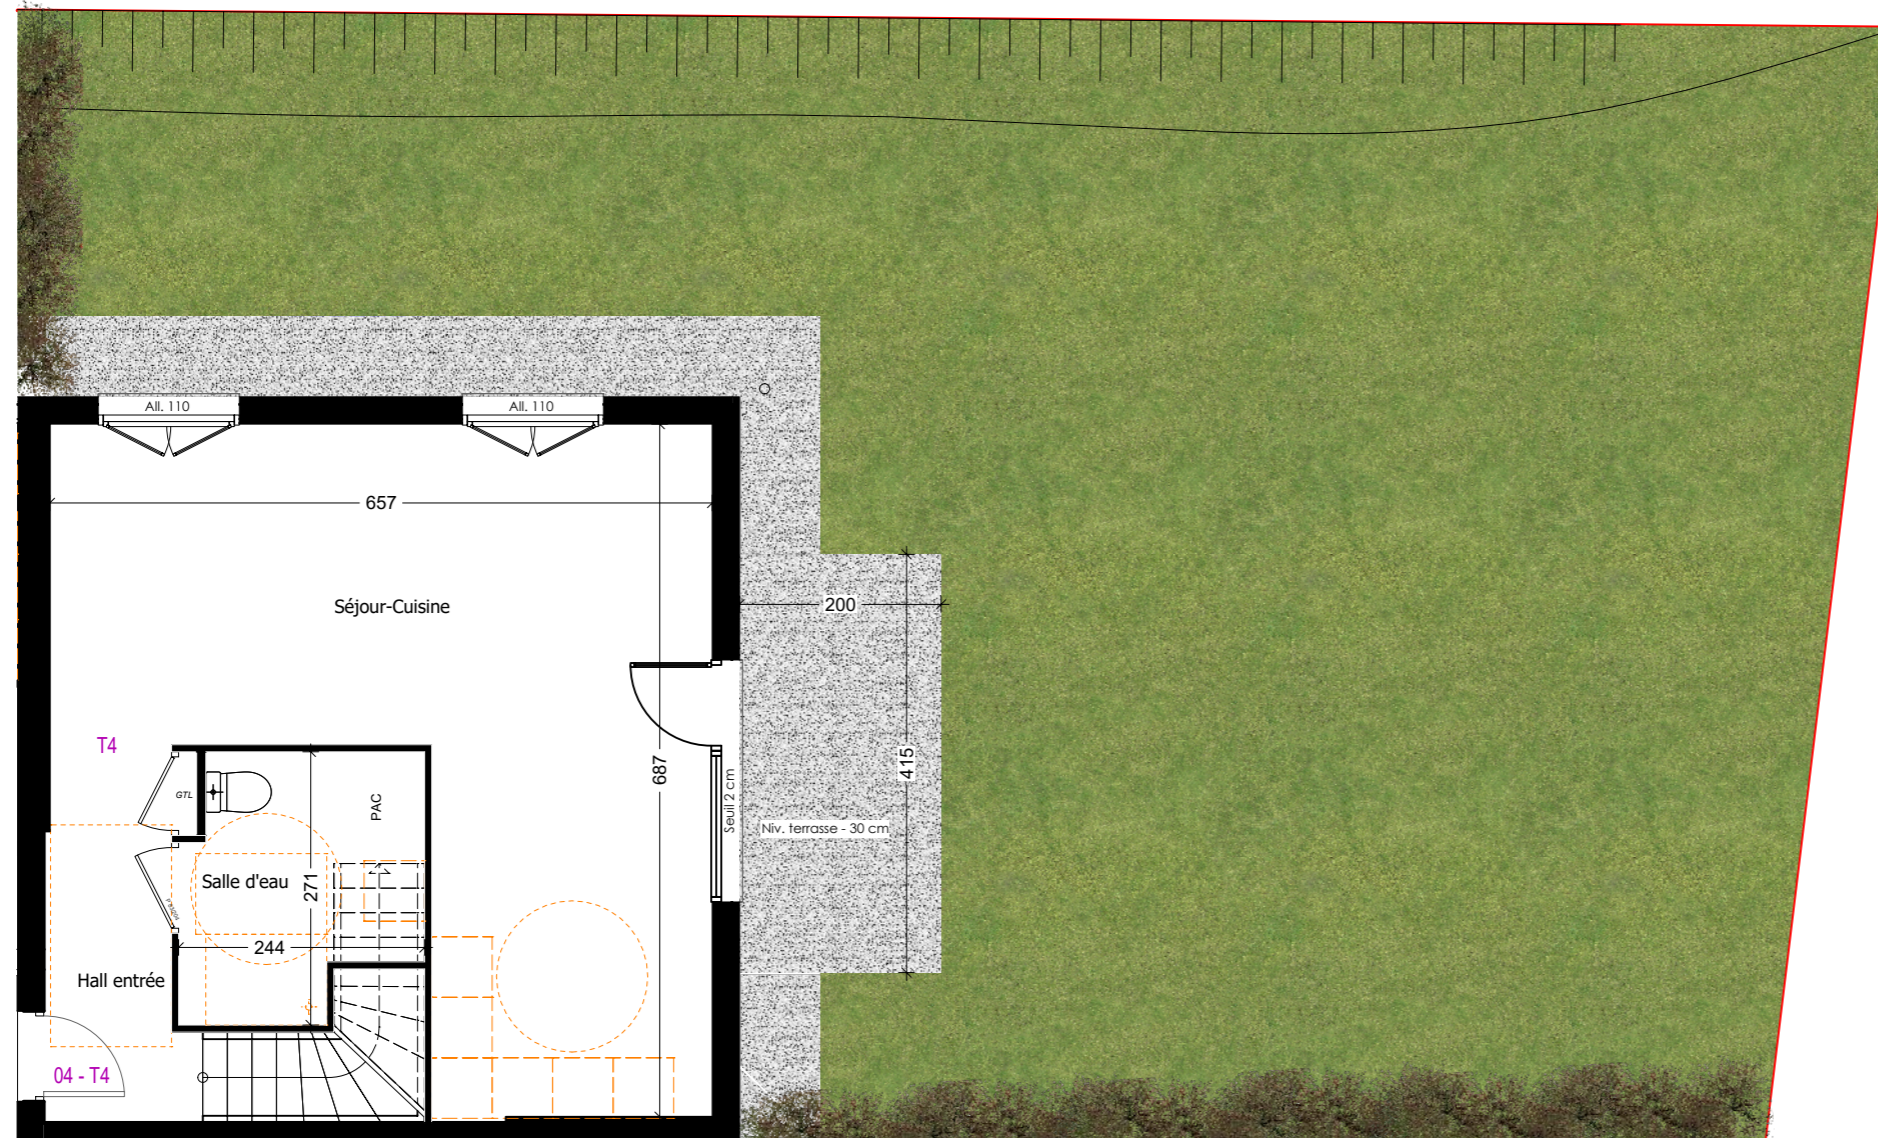

0m 1m 2m 3m 4m 5m

Nota : Des modifications sont susceptibles d'être apportées à ce plan en fonction des nécessités techniques, administratives et/ou réglementaires.
Les surfaces, côtes, niveaux intérieurs et extérieurs, les retombées de poutre, faux-plafonds, gaines, équipements sanitaires et formats des carrelages sont figurés à titre indicatif.
Les appareils ménagers, le mobilier et certains végétaux ne sont pas fournis conformément au permis de construire. La surface de chaque pièce est calculée avec son éventuel placard.