

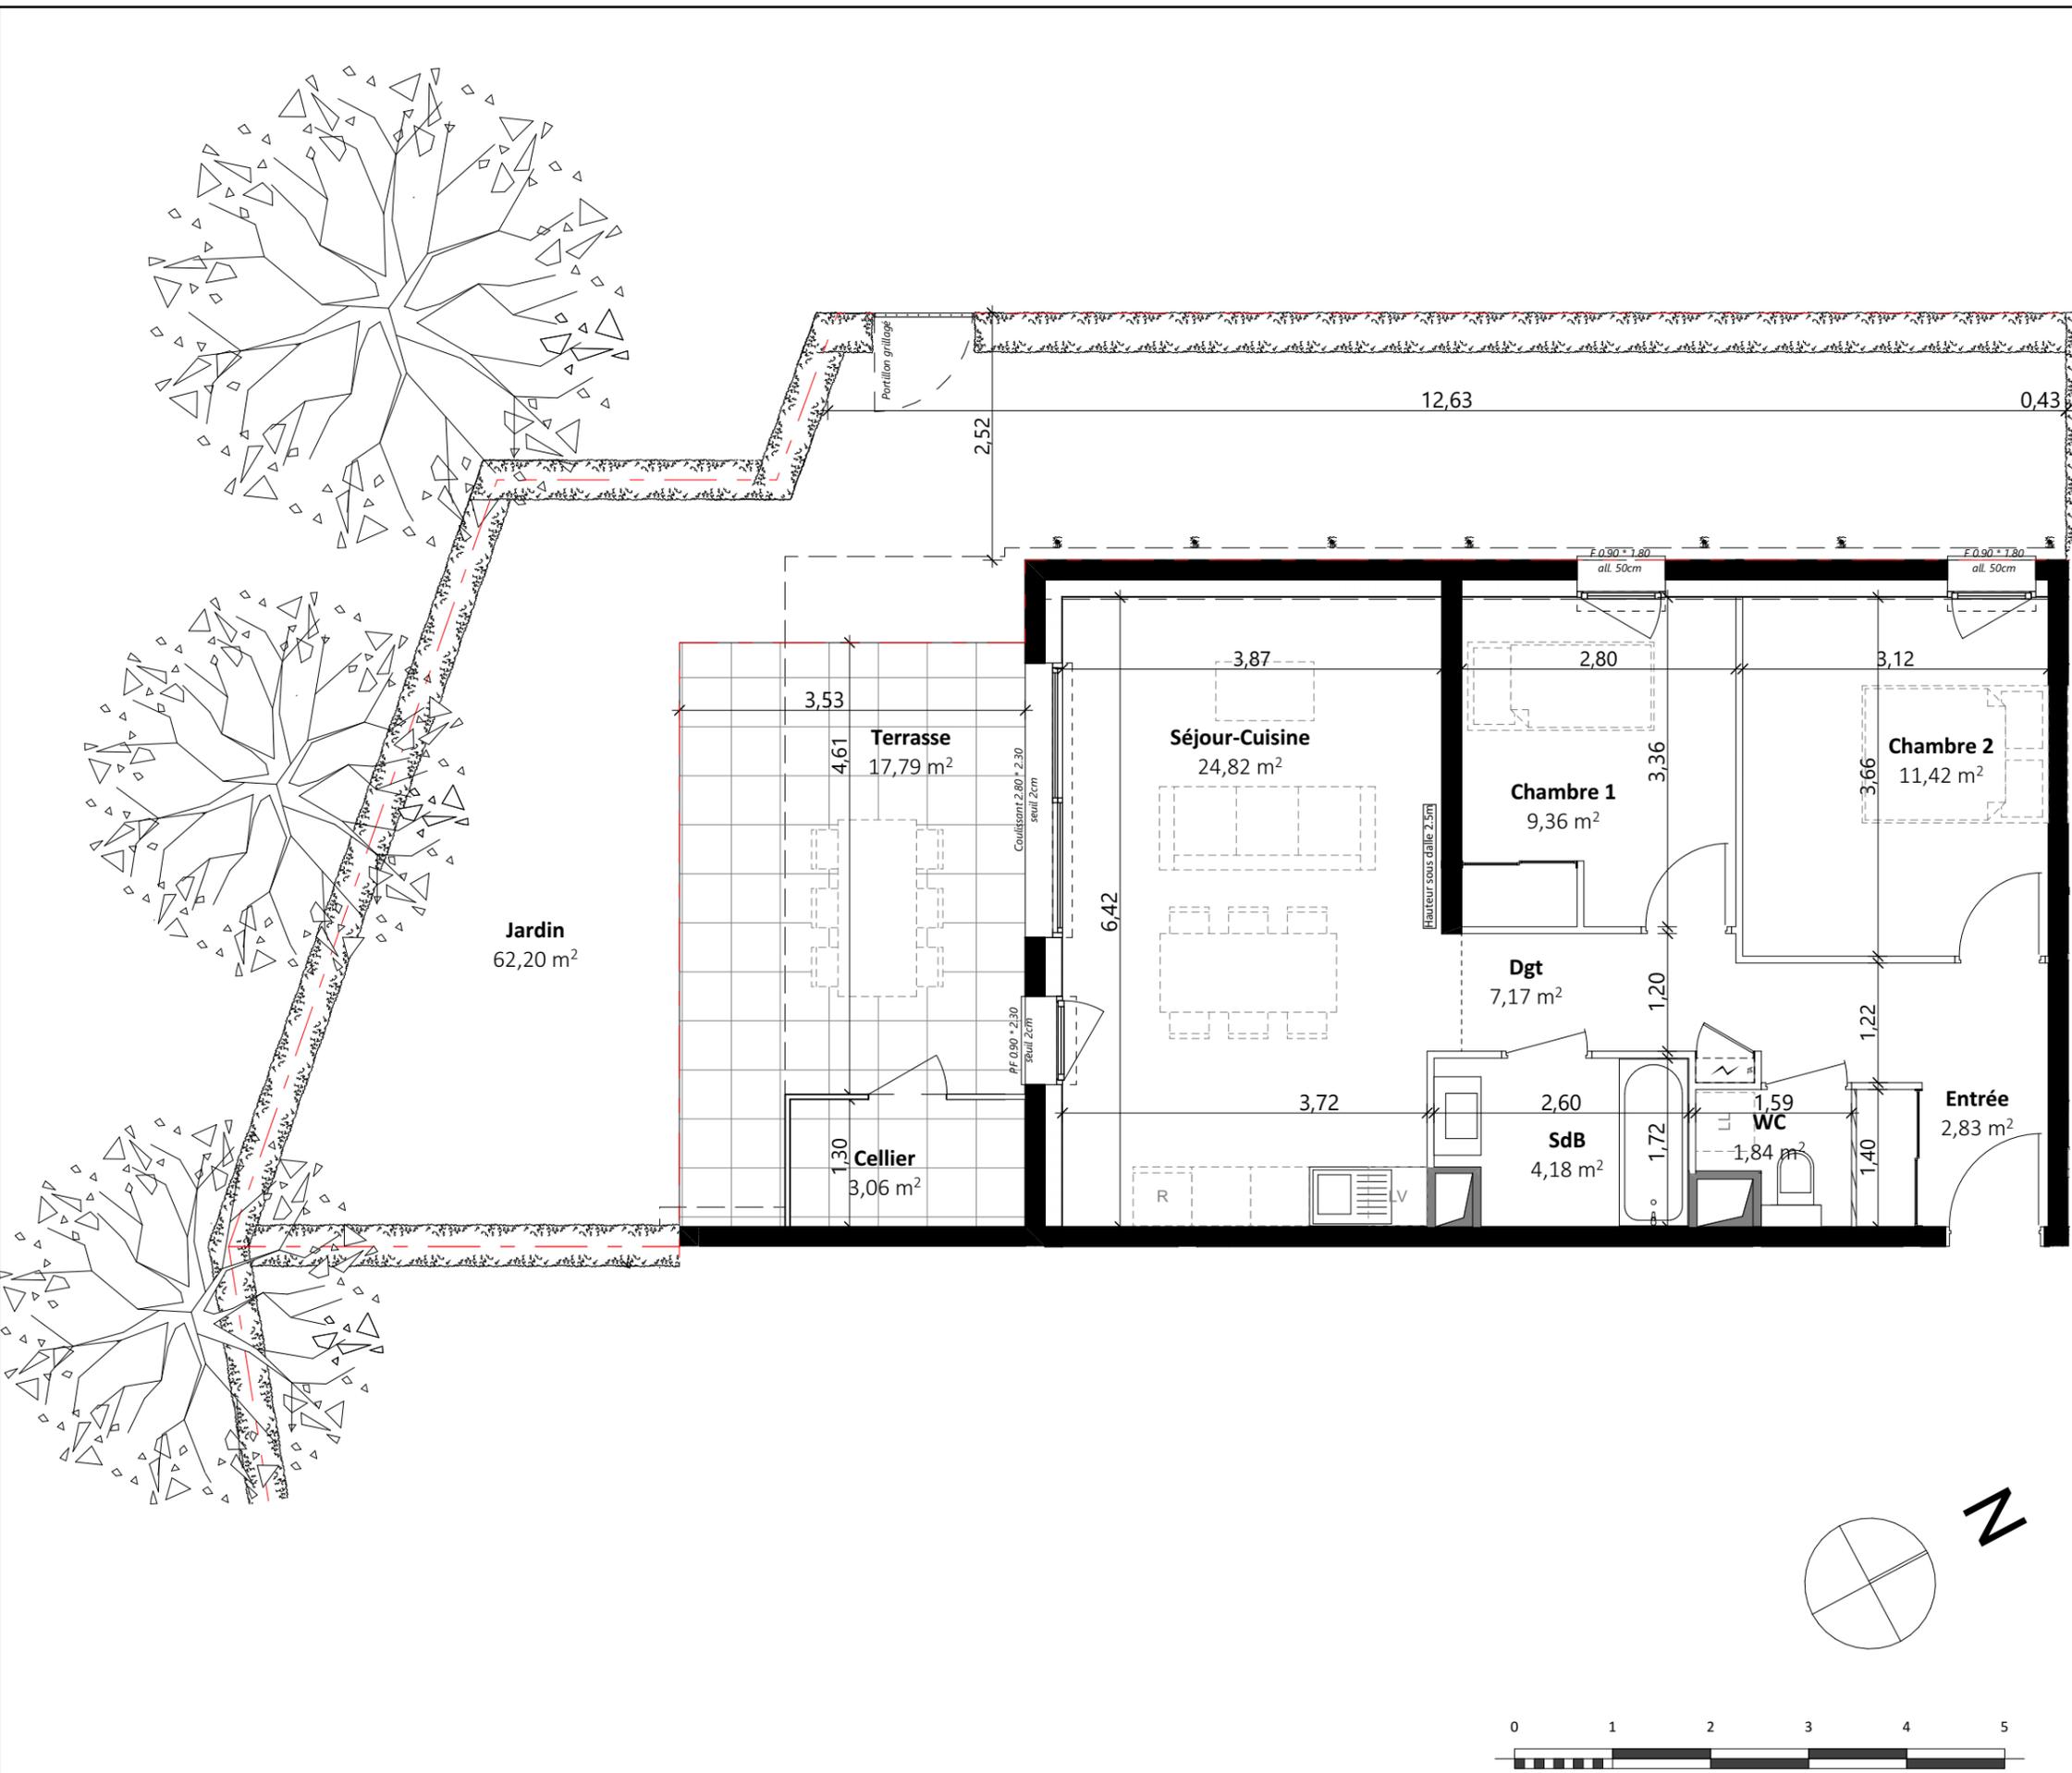


Type :	Étage :	Logement :
T3	RdJ	003

Surfaces du logement	
Entrée	2,83
Séjour-Cuisine	24,82
Chambre 1	9,36
Chambre 2	11,42
SdB	4,18
WC	1,84
Dgt	7,17
Total surface habitable	61,62 m²
Jardin	62,20
Terrasse	17,79
Cellier	3,06

PLAN DE COMMERCIALISATION DU 01/10/2024

maj: 25-11-2024

Nota: Des modifications sont susceptibles d'être apportées à ce plan en fonction des nécessités techniques de la réalisation, tant en ce qui concerne les dimensions, que les équipements sanitaires et électriques (mobilier et électroménagers non fournis). Les surfaces indiquées sont approximatives. Les retombées, soffites et faux-plafonds, ainsi que l'emplacement des équipements ne sont pas tous figurés ou le sont à titre indicatif.