



CIS Promotion


Un promoteur de proximité

Opération de 12 logements collectifs



Rue de la Libération
73 700 - SEEZ

LES PERSÉIDES
· SÉEZ ·

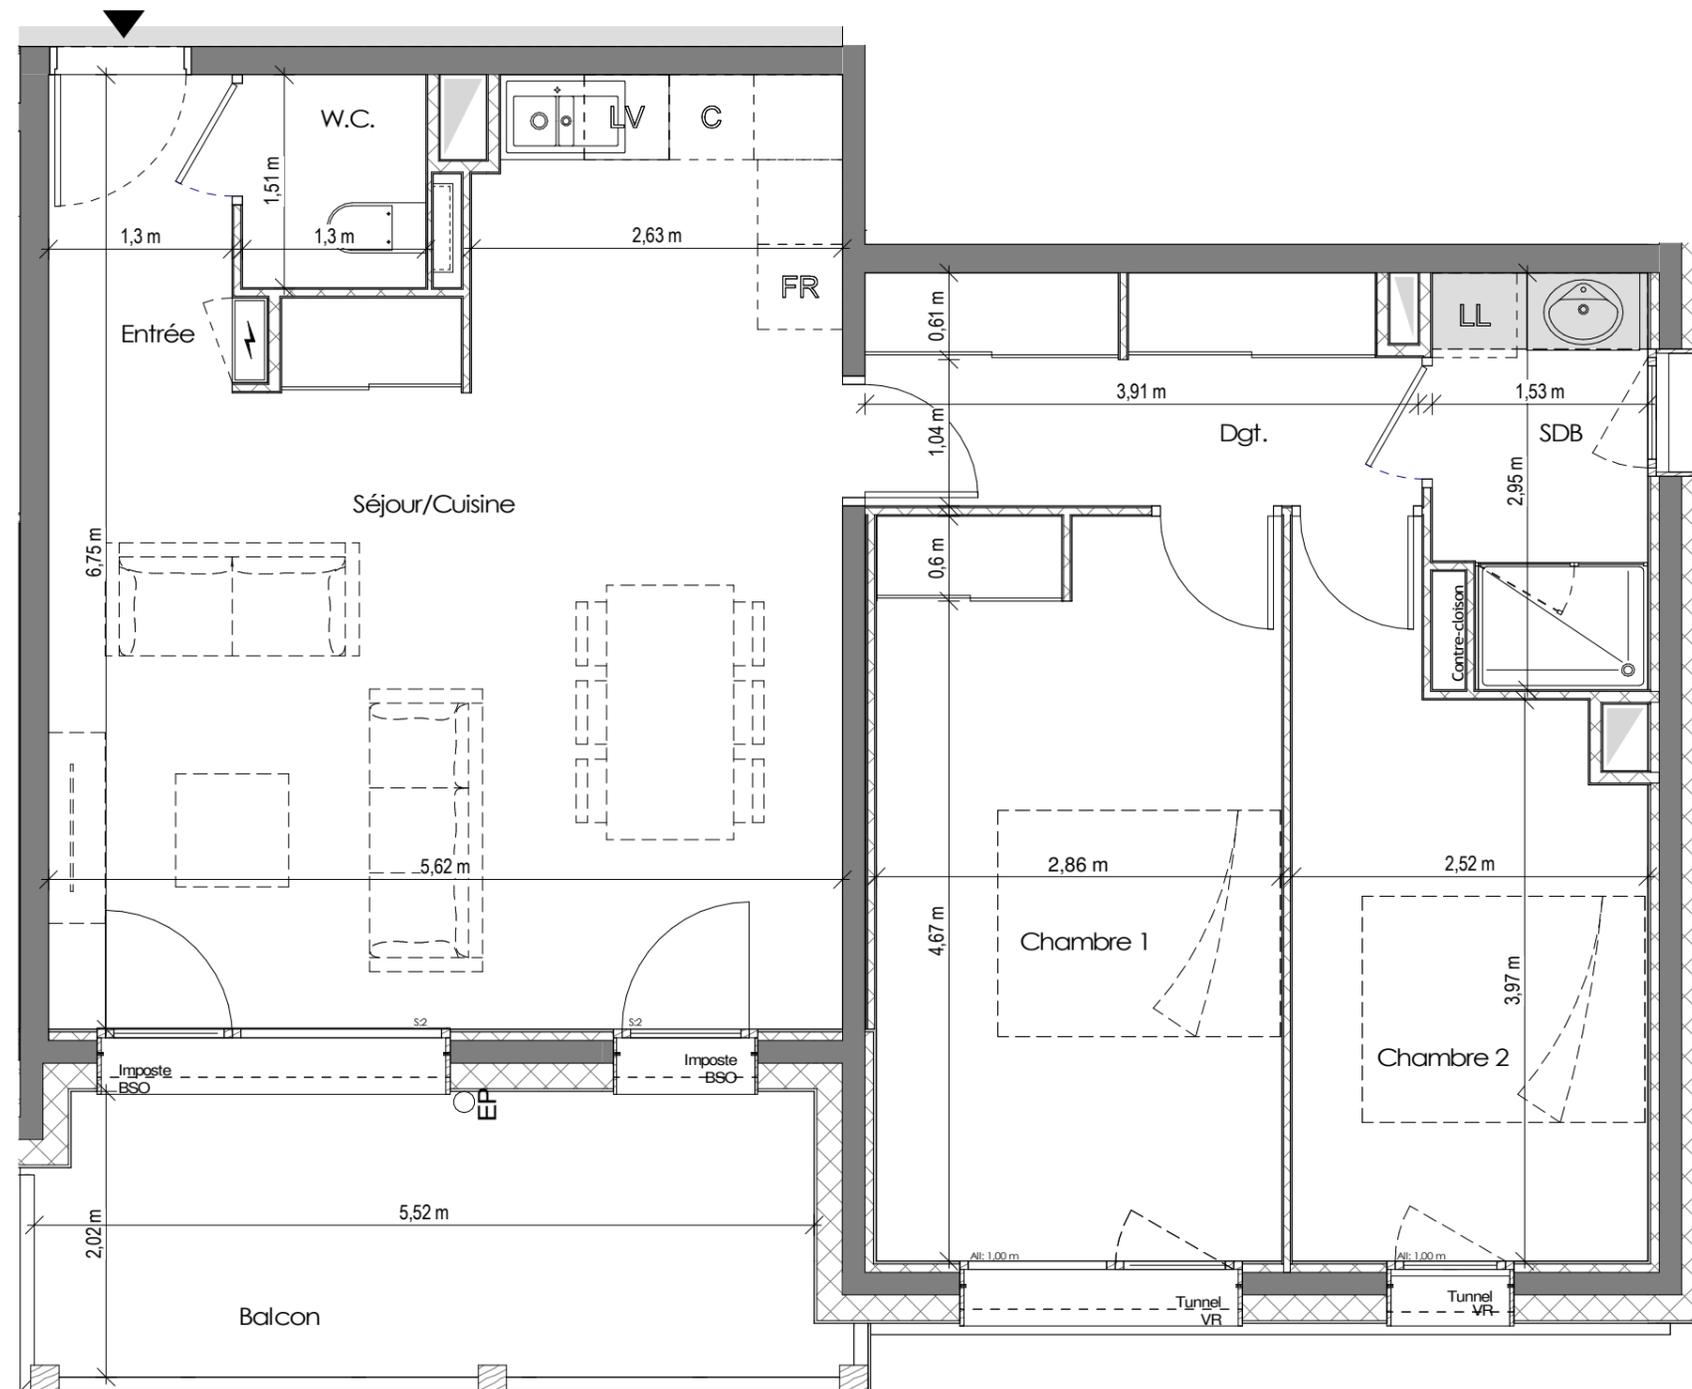

Faux plafond

Echelle 1-50



T3		Niveau 0		001	
Nom		Surfaces			
SHAB					
Entrée		2,9 m ²			
Séjour/Cuisine		31,9 m ²			
Chambre 1		15,1 m ²			
Chambre 2		10,9 m ²			
SDB		4,2 m ²			
W.C.		2,0 m ²			
Dgt.		6,3 m ²			
		73,3 m ²			
SURFACE EXT					
Balcon		11,3 m ²			
		11,3 m ²			

NOTA : Des modifications sont susceptibles d'être apportées à ce plan en fonction des nécessités techniques de la réalisation, tant en ce qui concerne les dimensions, que les équipements sanitaires et électriques (mobilier et électroménagers non fournis). Les surfaces indiquées sont approximatives. Les retombées, les soffites et faux-plafonds, ainsi que l'emplacement des équipements ne sont pas tous figurés ou le sont à titre indicatif.

19/12/2023

