


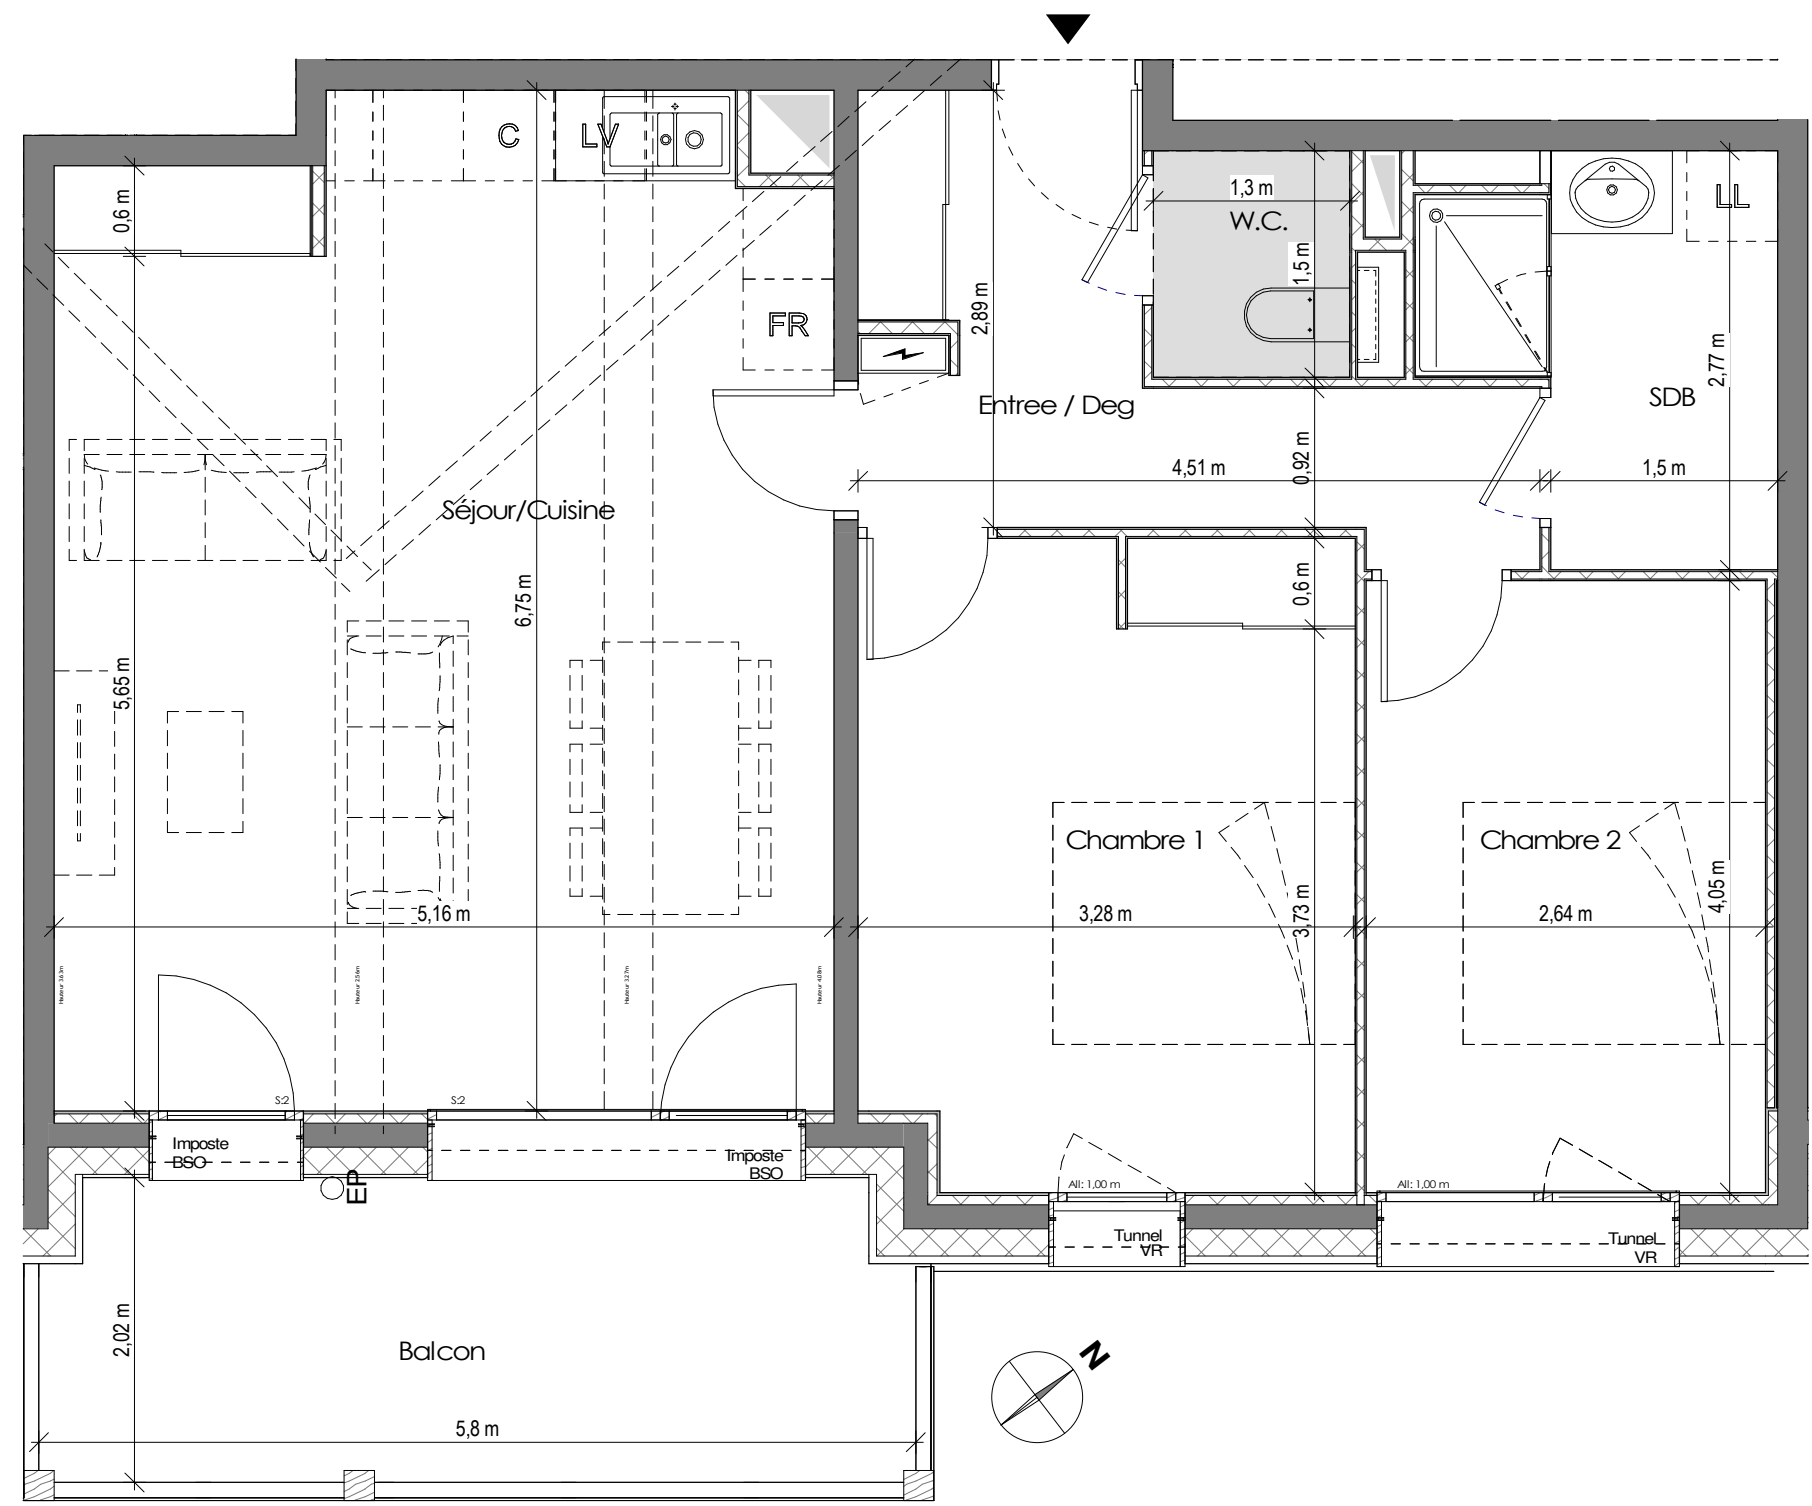


NOTA : Des modifications sont susceptibles d'être apportées à ce plan en fonction des nécessités techniques de la réalisation, tant en ce qui concerne les dimensions, que les équipements sanitaires et électriques (meubles et électroménagers non fournis). Les surfaces indiquées sont approximatives. Les retombées, les soffites et faux-plafonds, ainsi que l'emplacement des équipements ne sont pas tous figurés ou le sont à titre indicatif.



Opération de 12 logements collectifs

Rue de la Libération
73 700 - SEEZ

LES PERSÉIDES
• SÉEZ •

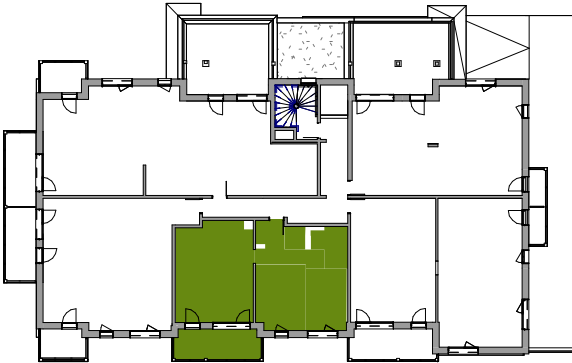

T3	Niveau 1	103
Nom		Surfaces
SHAB		
Entree / Deg		7,9 m²
Séjour/Cuisine		33,4 m²
Chambre 1		13,9 m²
Chambre 2		10,7 m²
SDB		5,2 m²
W.C.		2,0 m²
		73,2 m²
SURFACE EXT		
Balcon		11,5 m²
		11,5 m²

19/12/2023

