



CIS Promotion

Un promoteur de proximité


Opération de 12 logements collectifs



Rue de la Libération
73 700 - SEEZ

LES PERSÉIDES

· SÉEZ ·

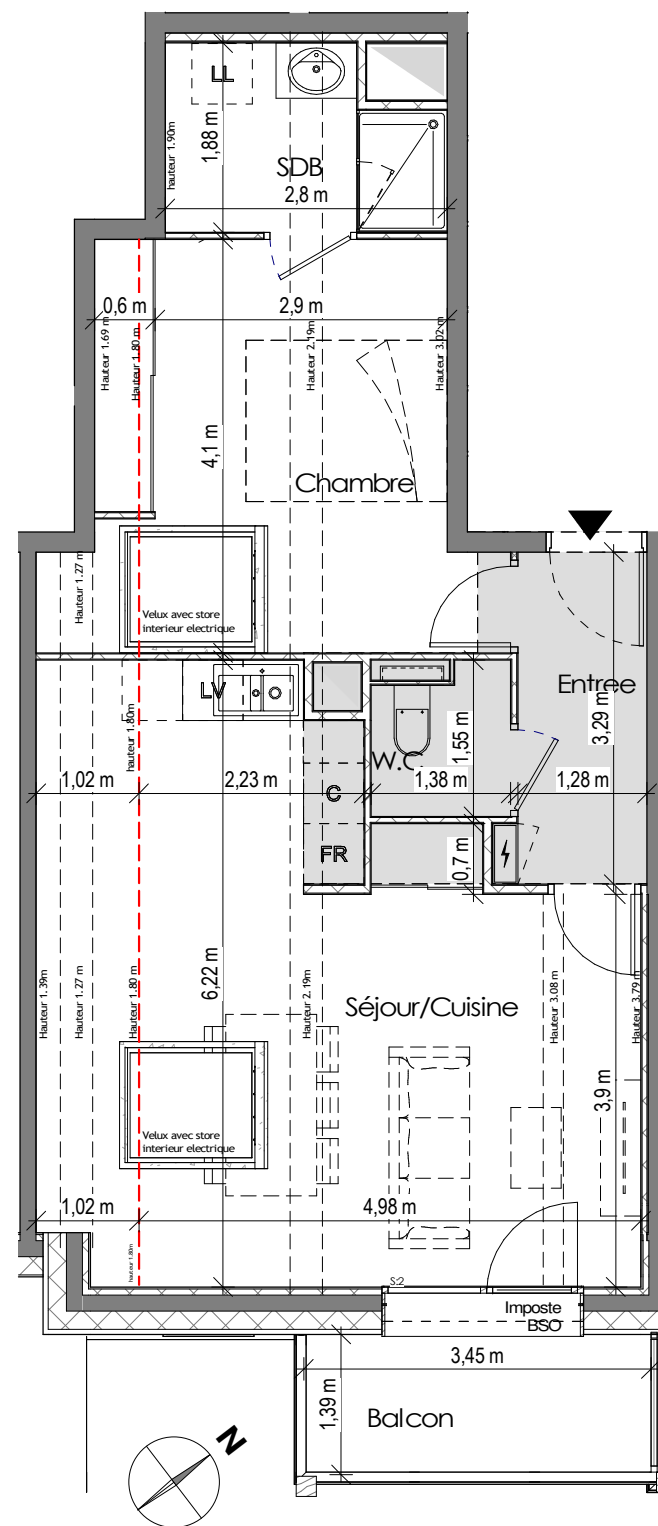

Faux plafond

T2	Niveau 2	203
----	----------	-----

Nom	Surfaces
SHAB	
Entree	4,2 m ²
Séjour/Cuisine	25,1 m ²
Chambre	13,4 m ²
SDB	4,7 m ²
W.C.	1,9 m ²
	49,3 m ²
SU (inf 1.80m)	
Séjour/Cuisine/Inf 1.80	6,1 m ²
Chambre	2,1 m ²
	8,2 m ²
SURFACE EXT	
Balcon	4,6 m ²
	4,6 m ²

19/12/2023

NOTA : Des modifications sont susceptibles d'être apportées à ce plan en fonction des nécessités techniques de la réalisation, tant en ce qui concerne les dimensions, que les équipements sanitaires et électriques (meubles et électroménagers non fournis). Les surfaces indiquées sont approximatives. Les retombées, les soffites et faux-plafonds, ainsi que l'emplacement des équipements ne sont pas tous figurés ou le sont à titre indicatif.

Echelle 1-75

Ech. 1m 2m 3m

